



BAUVORHABEN

Erweiterung des Kindergartens
um 2 weitere Gruppen
Rodbachstraße 19
74397 Pfaffenhofen

BAUHERR

Gemeinde Pfaffenhofen
Rodbachstraße 15
74397 Pfaffenhofen

PLANINHALT

MAßSTAB

PLAN

LAGEPLAN


1 : 1000


B01a
23

DATUM	BAUHERR	PLANVERFASSER
21 10 22		



Architekturbüro Lehmann & Schiefer
Postplatz 3 D-74348 Lauffen a.N.
Tel. +49 (0) 7133 9852-0
Fax +49 (0) 7133 9852-20
eMail: info@lehmann-schiefer.de

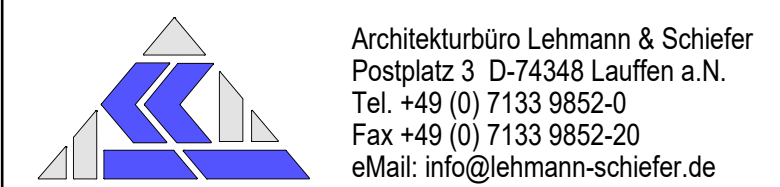

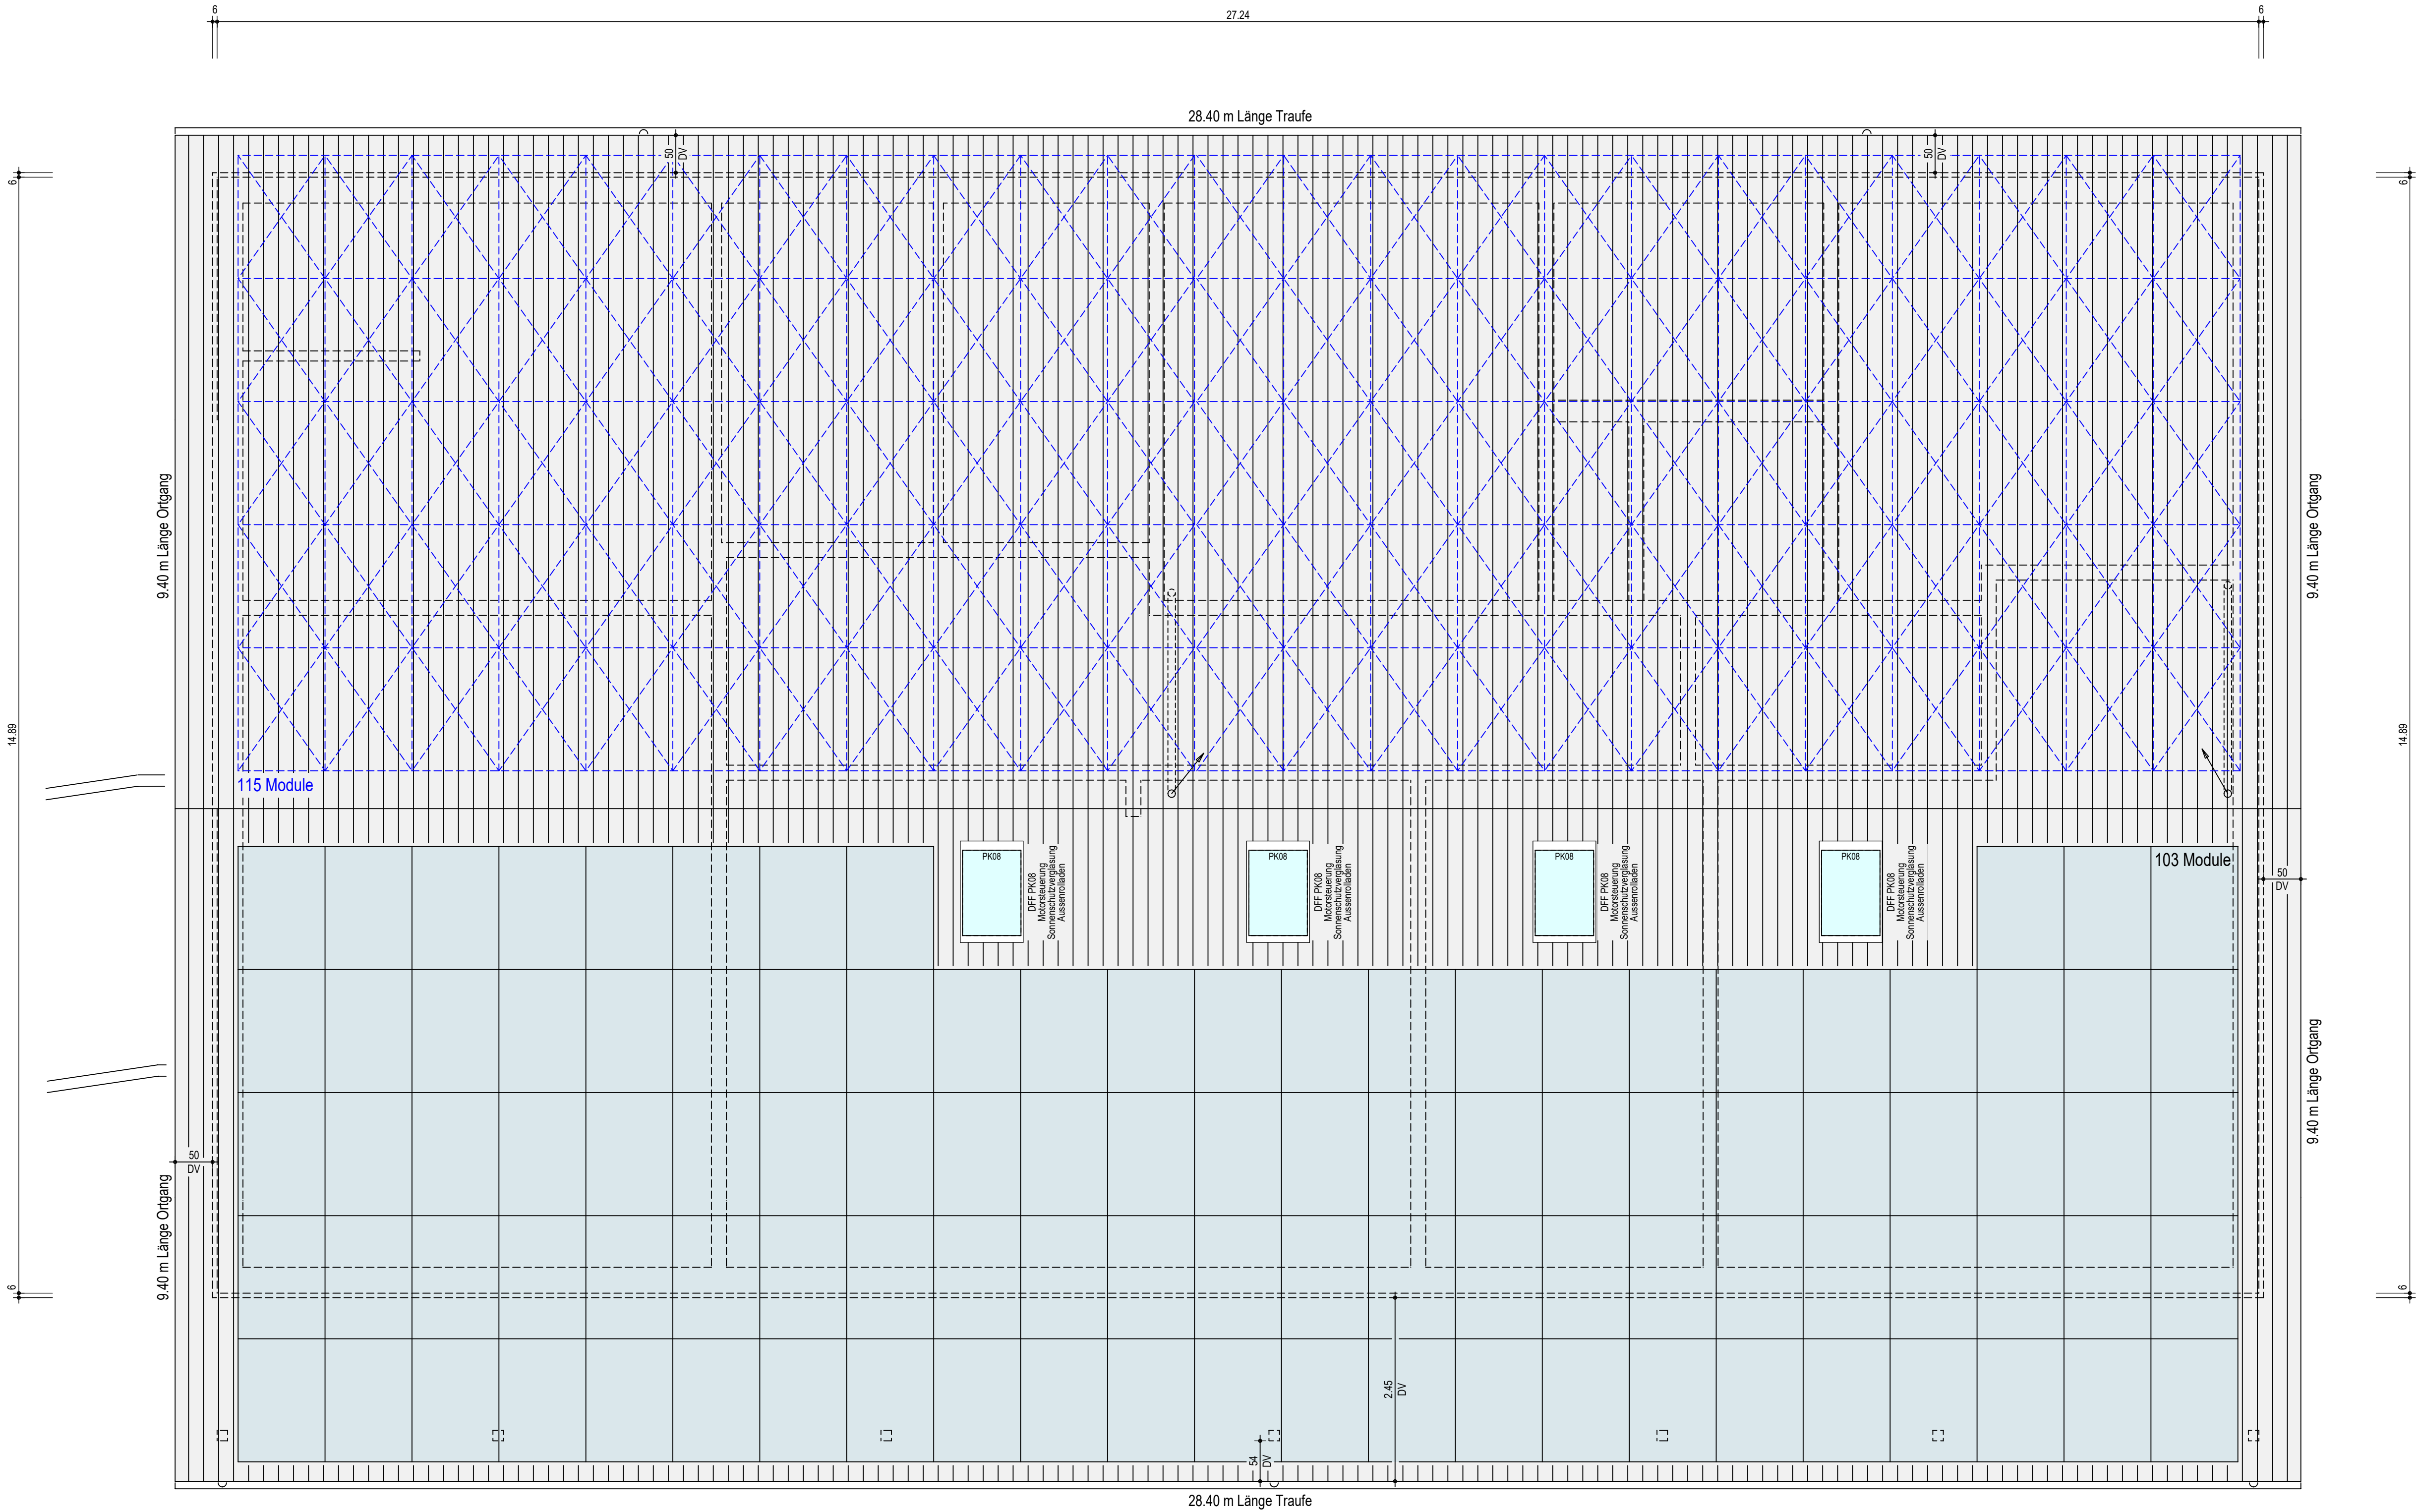

VORABZUG

DATUM	PLANÄNDERUNG

BAUVORHABEN

Erweiterung des Kindergartens
um 2 weitere Gruppen
Rodbachstraße 19
74397 Pfaffenhofen

BAUHERR

Gemeinde Pfaffenhofen
Rodbachstraße 15
74397 Pfaffenhofen


PLANINHALT

DACHAUFSICHT




MAßSTAB

1 : 50

DATUM	GEFERTIGT	FORMAT	CAD-NR.	PLAN-NR.
21.10.2022	AL	XX/XX	30	W06

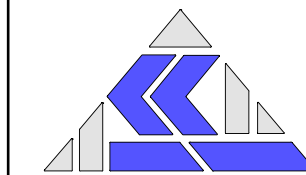

Architekturbüro Lehmann & Schiefer
Postplatz 3 D-74348 Lauffen a.N.
Tel. +49 (0) 7133 9852-0
Fax +49 (0) 7133 9852-20
eMail: info@lehmann-schiefer.de

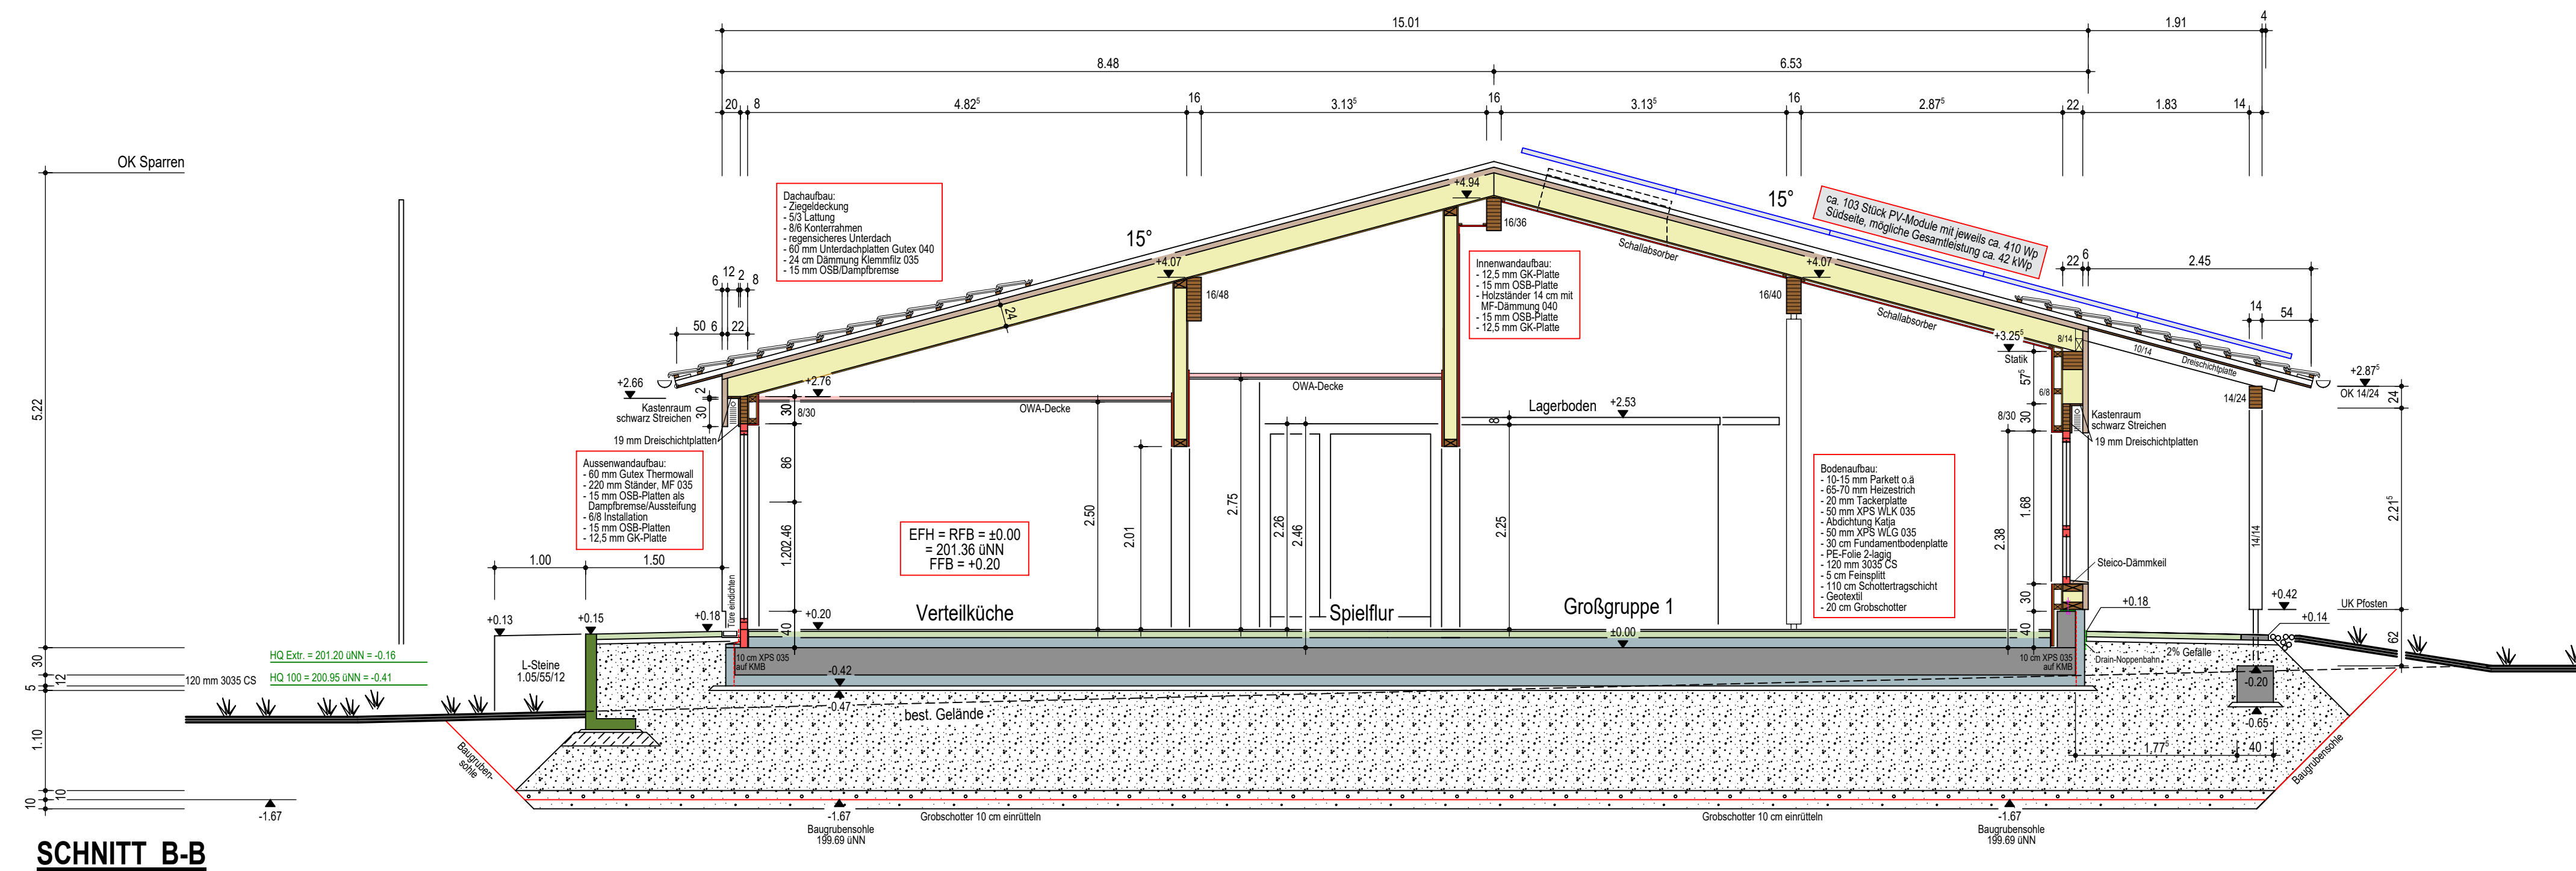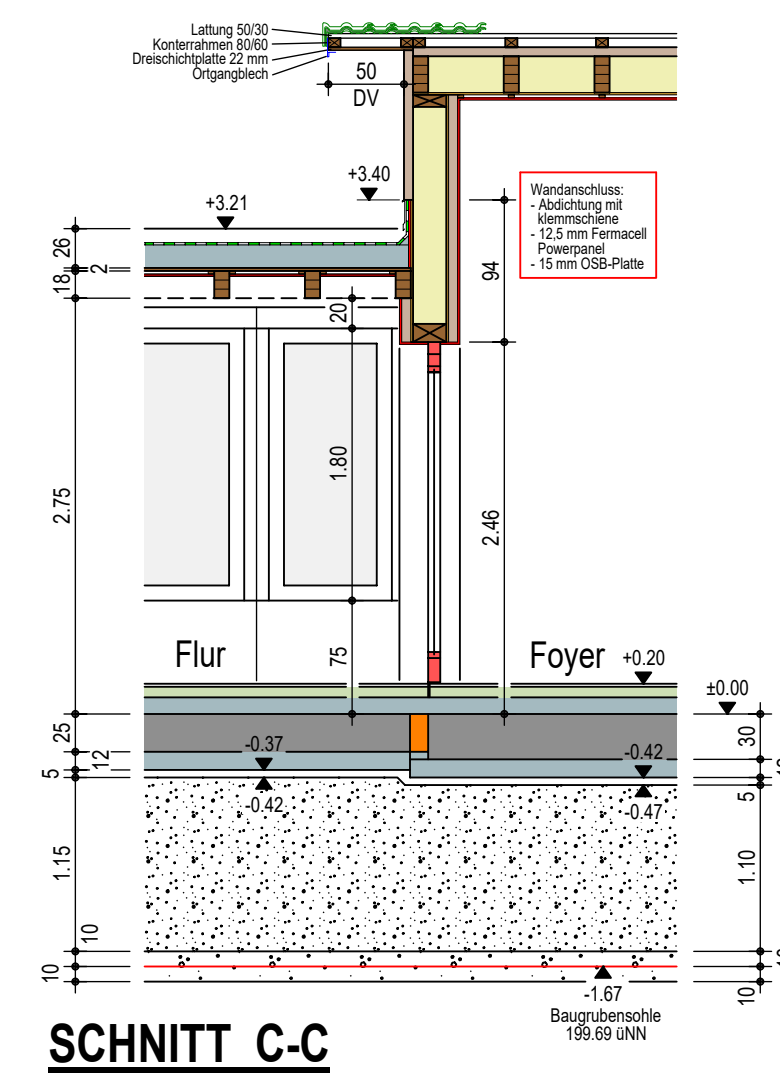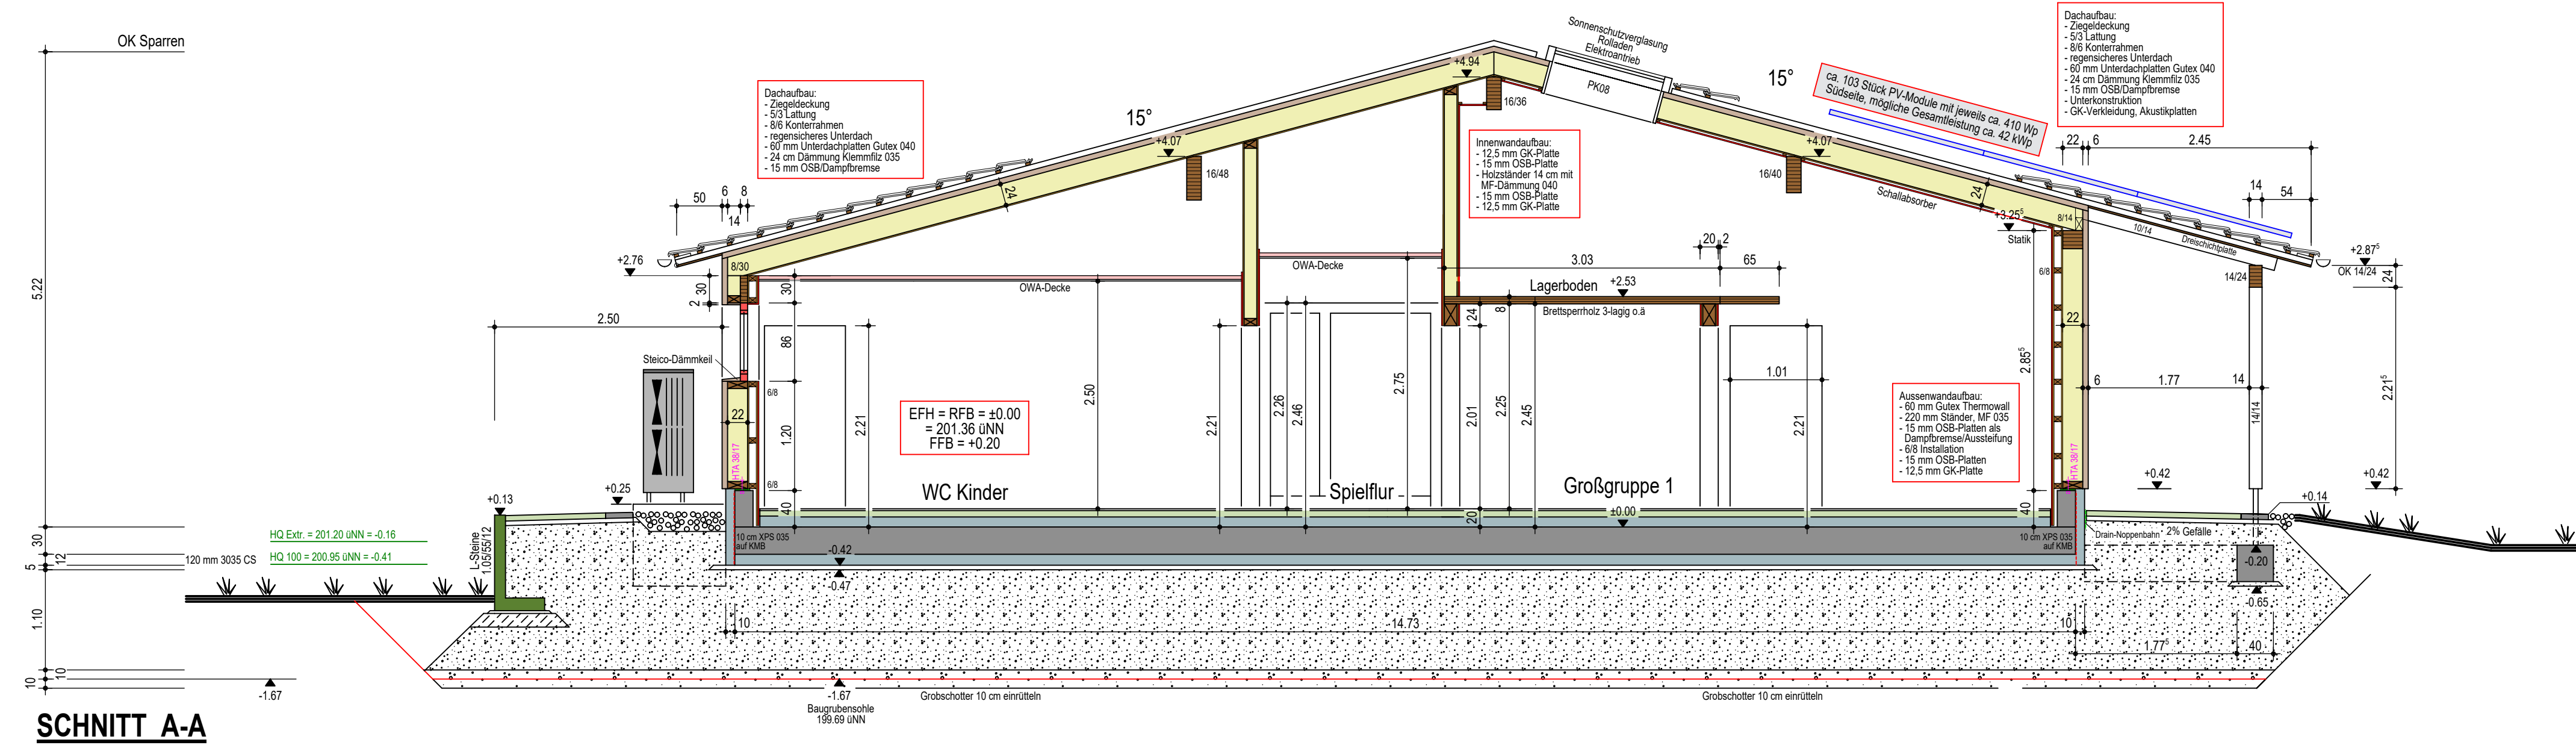

VORABZUG

[illegible]

BAUVORHABEN

Erweiterung des Kindergartens
um 2 weitere Gruppen
Rodbachstraße 19
74397 Pfaffenhofen


BAUHERR

Gemeinde Pfaffenhofen
Rodbachstraße 15
74397 Pfaffenhofen


PLANINHALT	MAßSTAB
------------	---------

Schnitte A-A B-B C-C	1 : 50
----------------------	--------


DATUM	GEFERTIGT	FORMAT	CAD-NR.	PLAN-NR.
21.10.2022	AL	XX/XX	27	W04

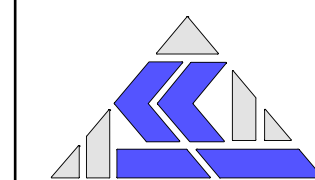




Architekturbüro Lehmann & Schiefer
Postplatz 3 D-74348 Lauffen a.N.
Tel. +49 (0) 7133 9852-0
Fax +49 (0) 7133 9852-20
eMail: info@lehmann-schiefer.de

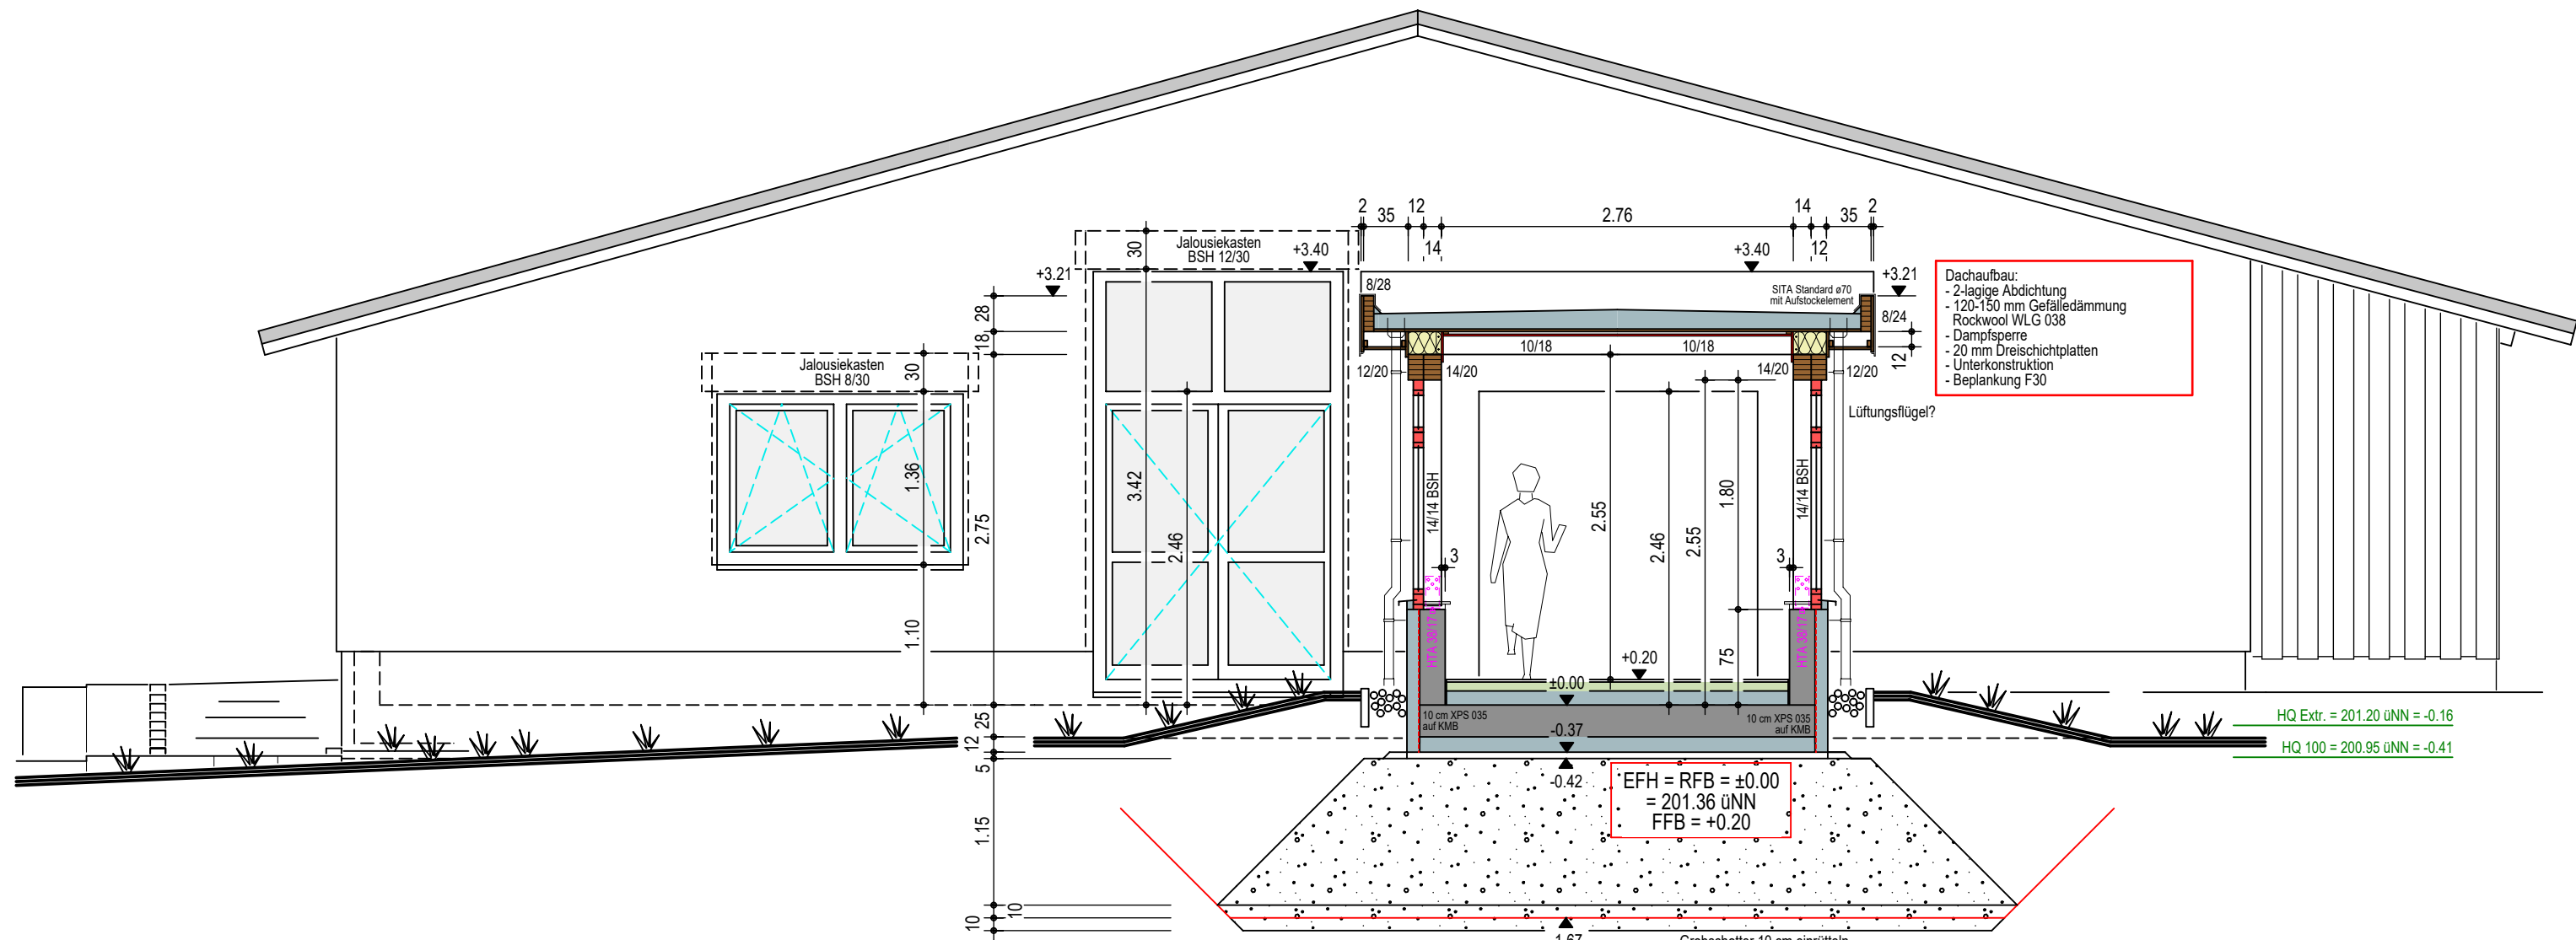

SNITT D-D

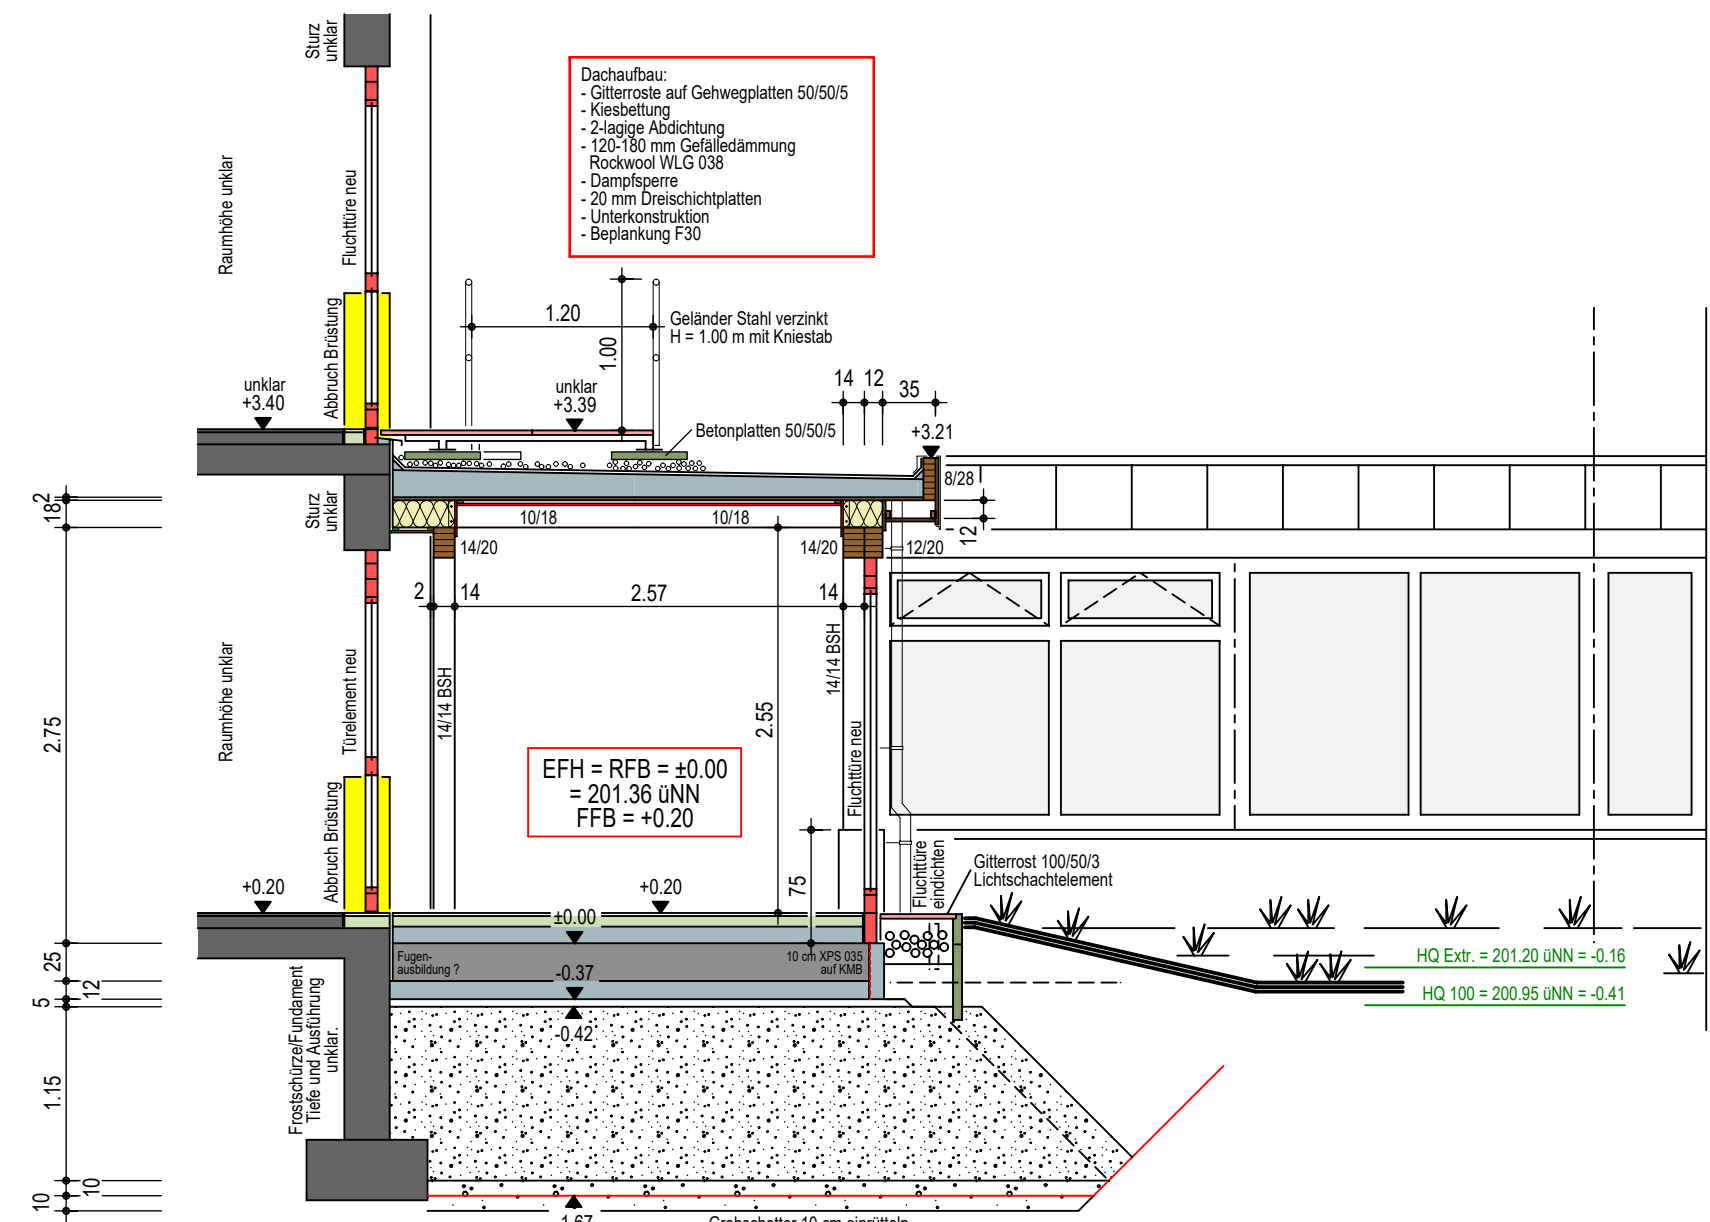

SNITT E-E

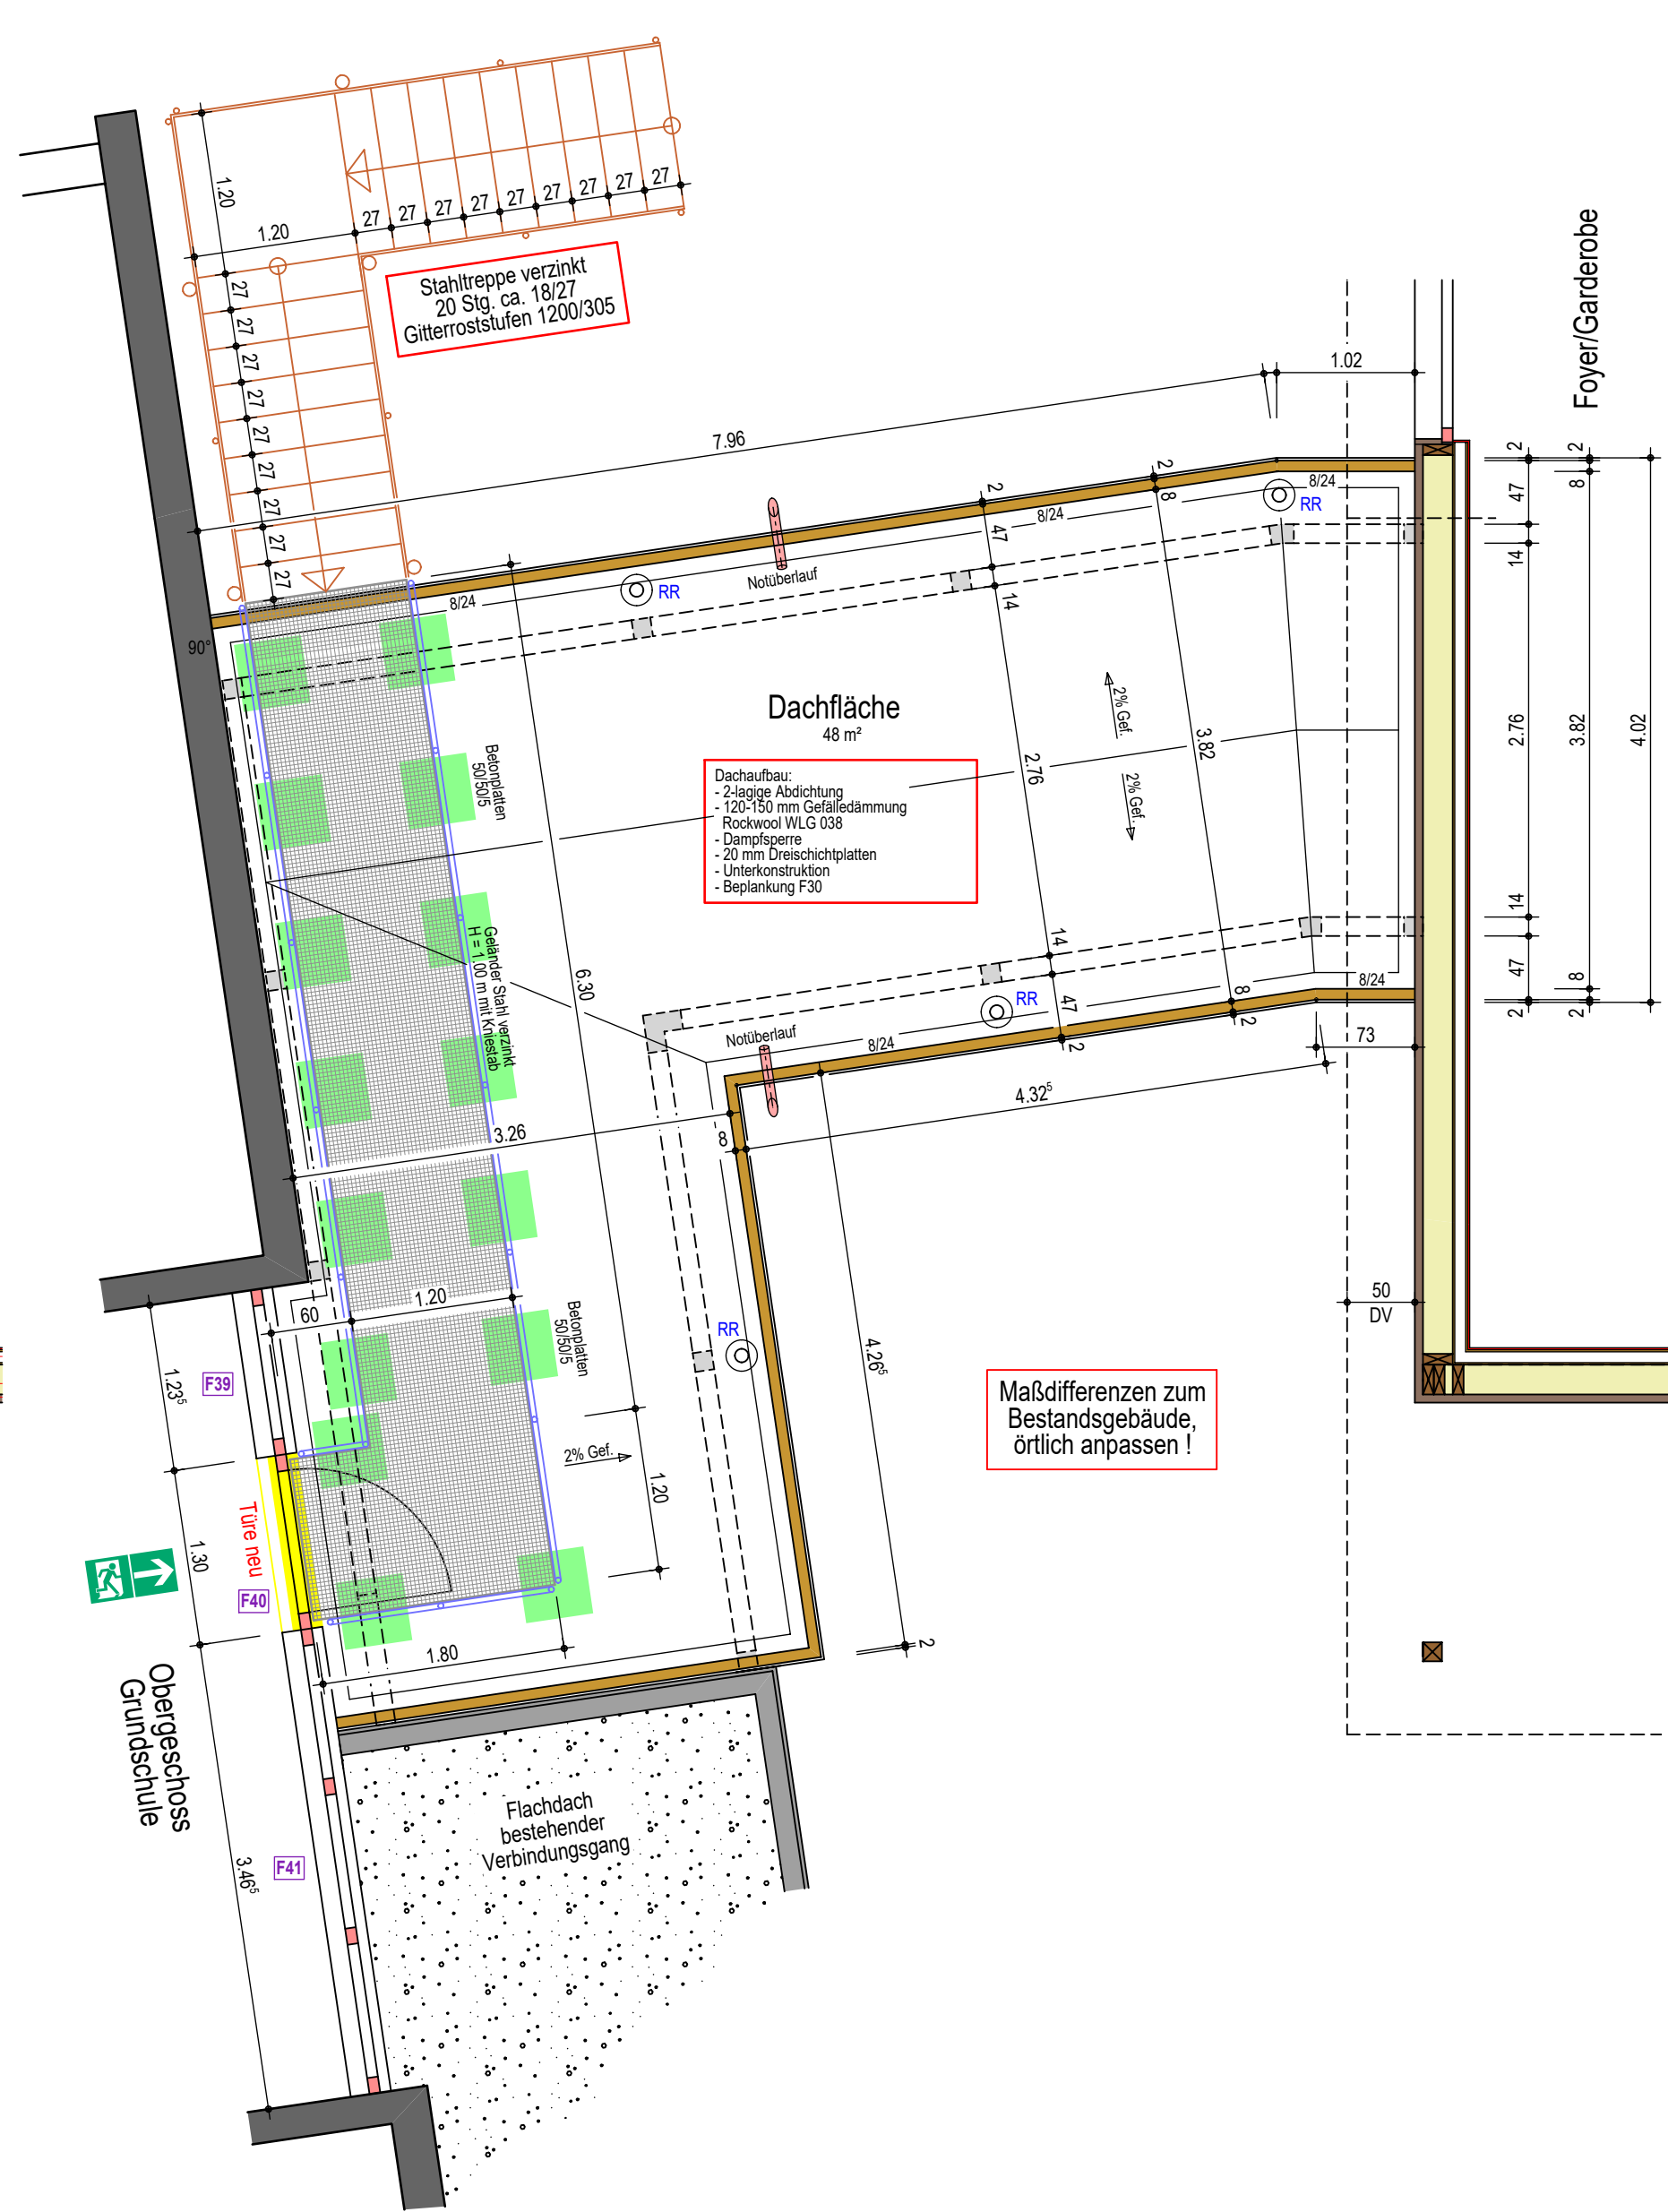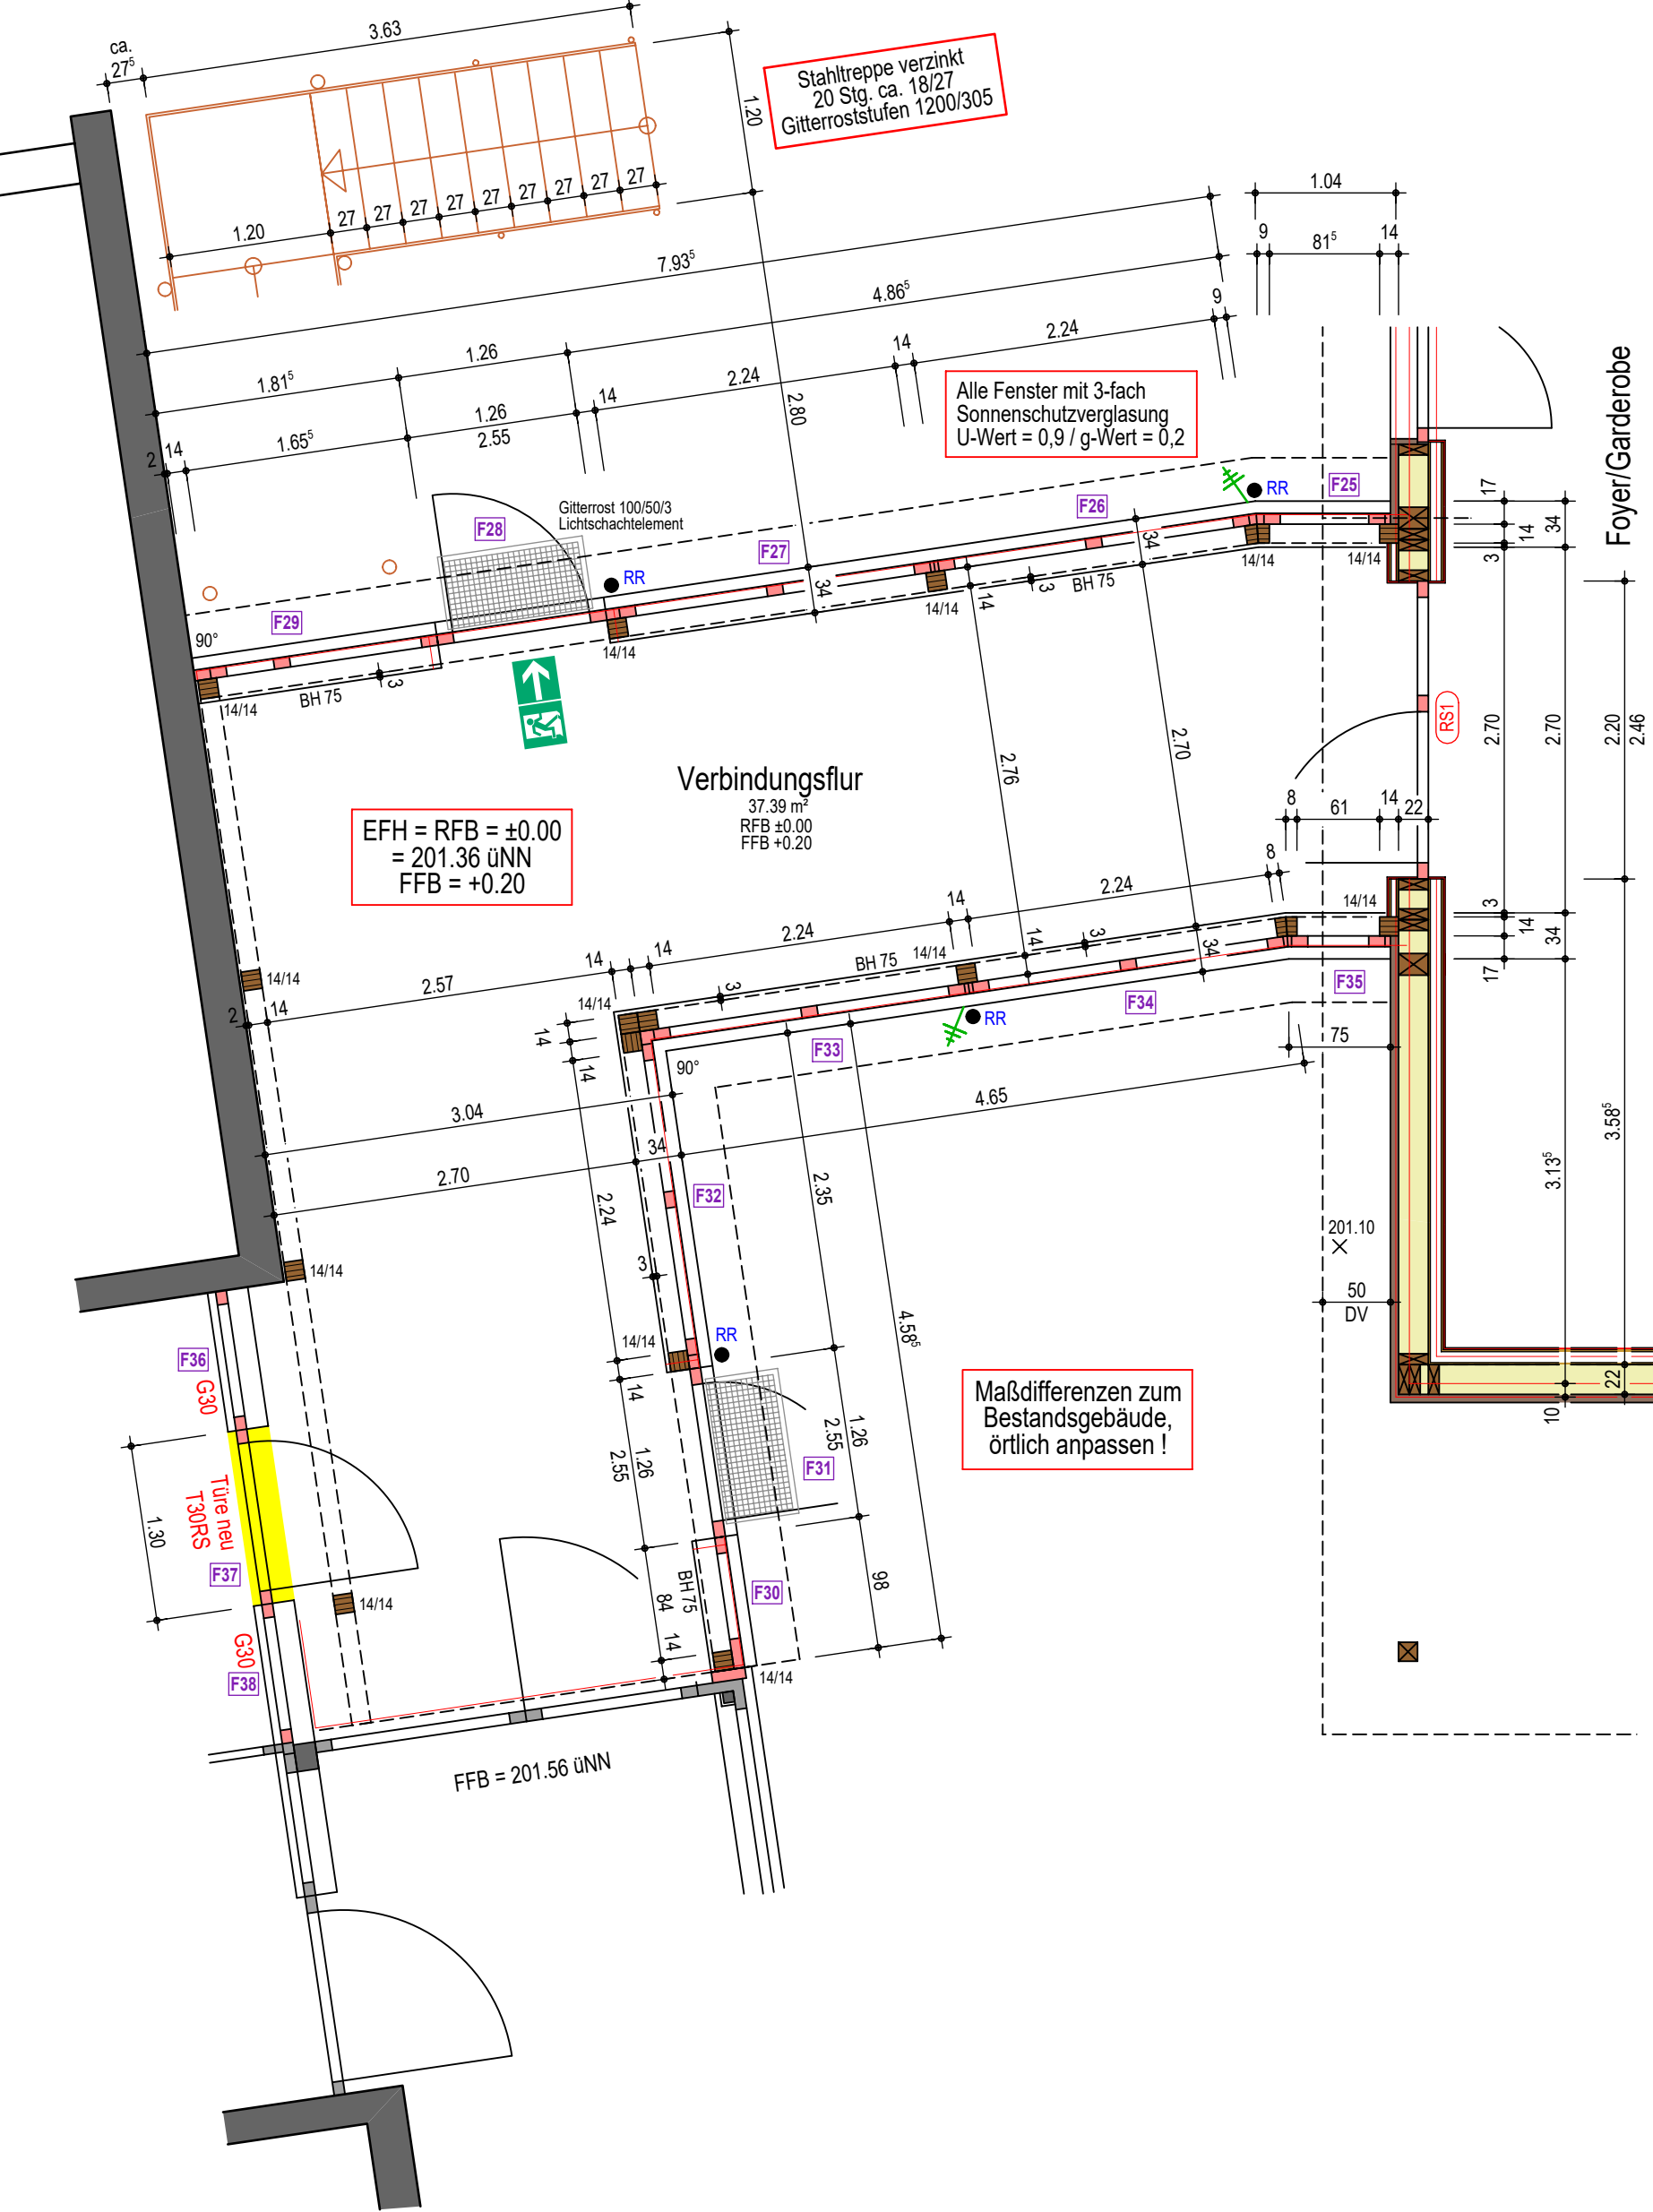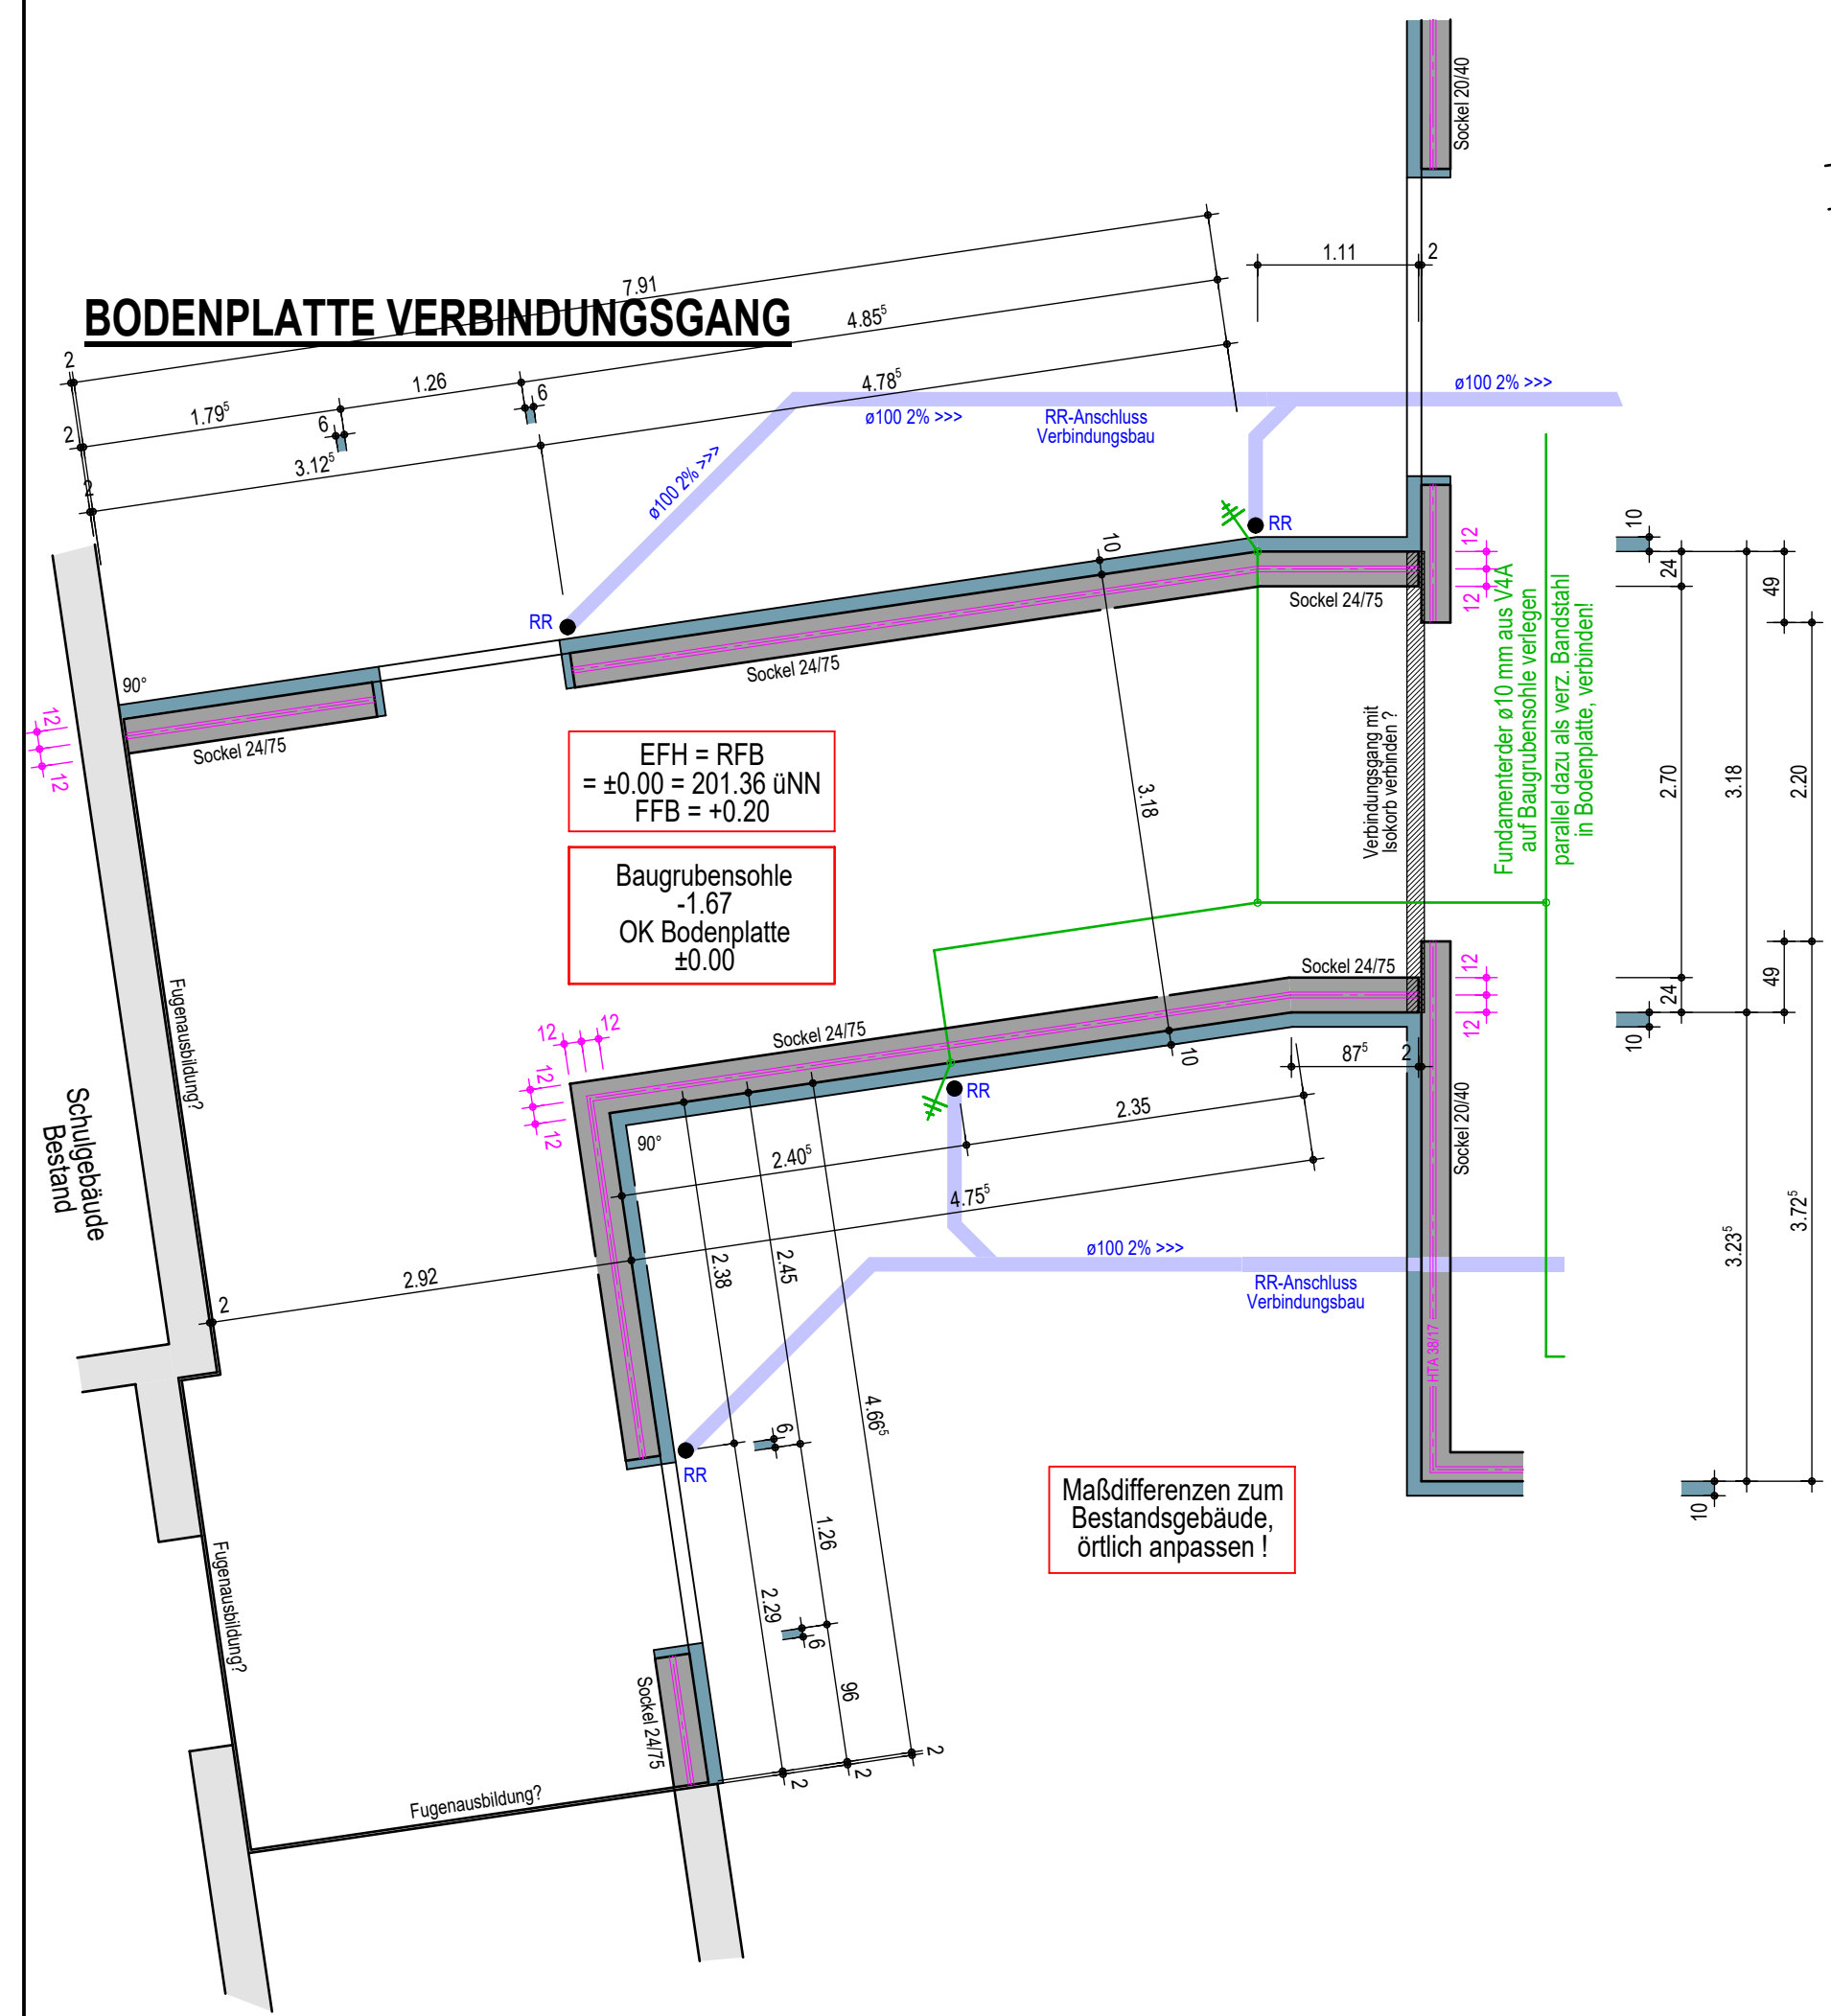

VORABZUG

DATUM	PLANÄNDERUNG

BAUVORHABEN
Erweiterung des Kindergartens
um 2 weitere Gruppen
Rodbachstraße 19
74397 Pfaffenhofen

BAUHERR
Gemeinde Pfaffenhofen
Rodbachstraße 15
74397 Pfaffenhofen




PLANINHALT				MAßSTAB
Verbindungsgang				1 : 50
DATUM	GEFERTIGT	FORMAT	CAD-NR.	PLAN-NR.
21.10.2022	AL	XX/XX	29	W05





Architekturbüro Lehmann & Schiefer
Postplatz 3 D-74348 Lauffen a.N.
Tel. +49 (0) 7133 9852-0
Fax +49 (0) 7133 9852-20
eMail: info@lehmann-schiefer.de

FLÄCHENLASTEN AUS:

(Lastannahmen)

- Wandlasten $1,2 \text{ kN/m}^2$
 - Nutzlasten $3,5 \text{ kN/m}^2$
 - Fußbodenaufbau $1,5 \text{ kN/m}^2$
 - Bodenplatte $7,5 \text{ kN/m}^2$
 - $13,7 \text{ kN/m}^2$
- Wandlasten (Lastannahme):
Zuschlag zur Nutzlast ist bei Wänden von $3,0 \text{ kN/m}$ bis höchstens $5,0 \text{ kN/m}$ mit $1,2 \text{ kN/m}^2$ anzusetzen.
max: $0,7 \text{ kN/m}^2 \times 4,8 \text{m} = 3,36 \text{ kN/m} > 3,0$

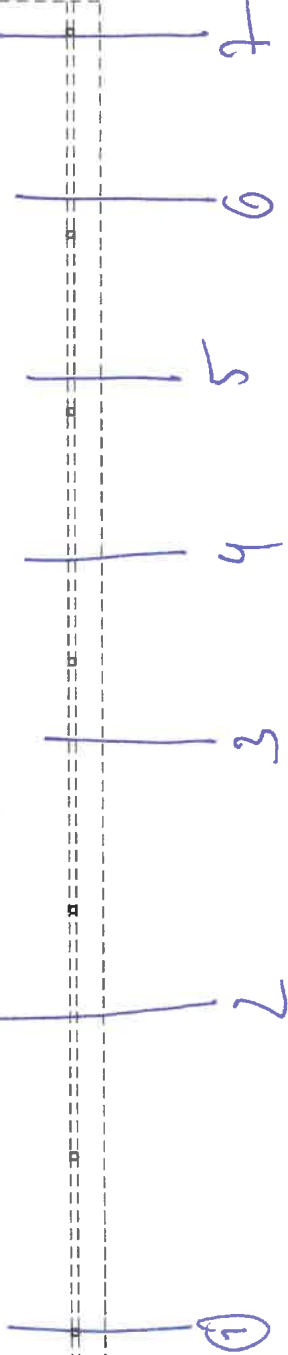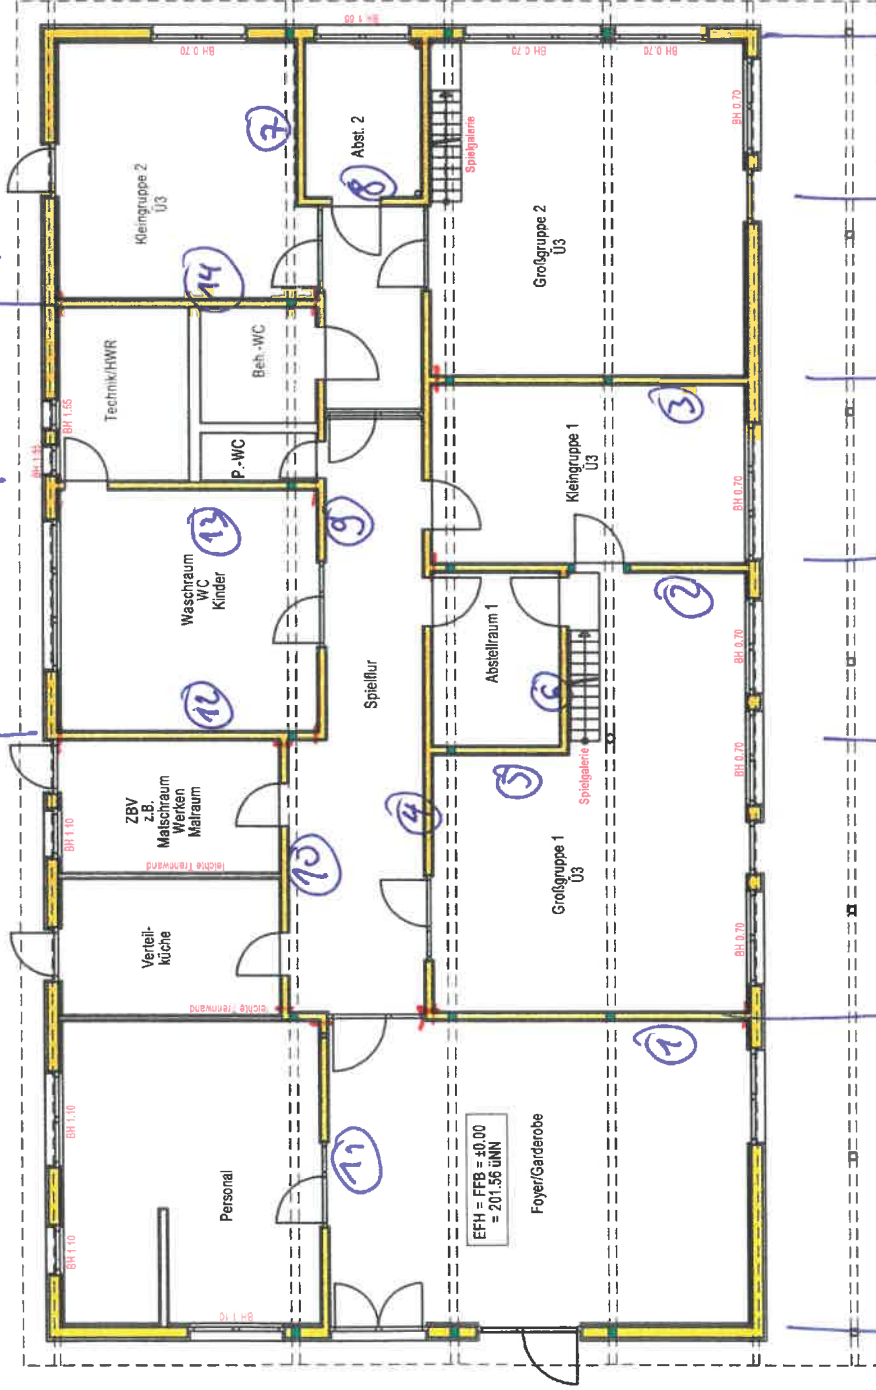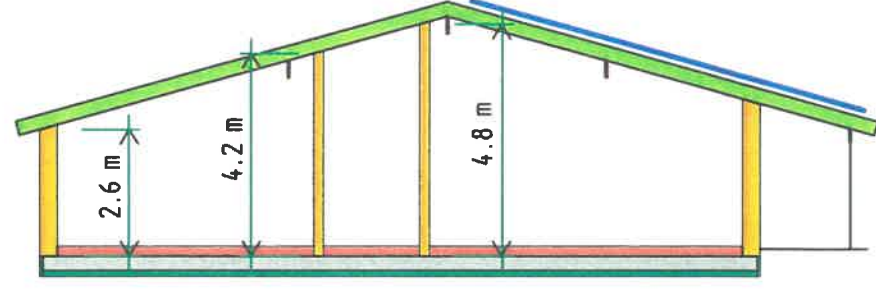

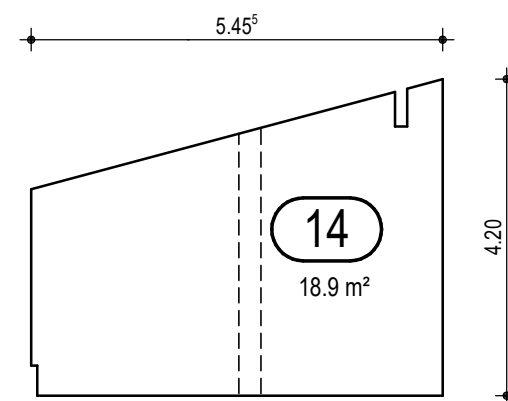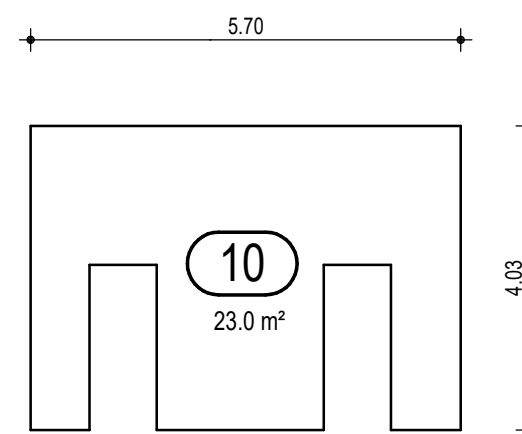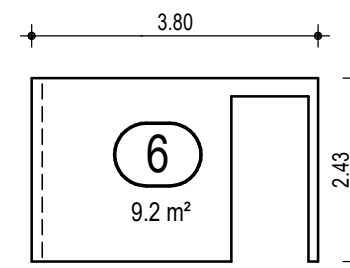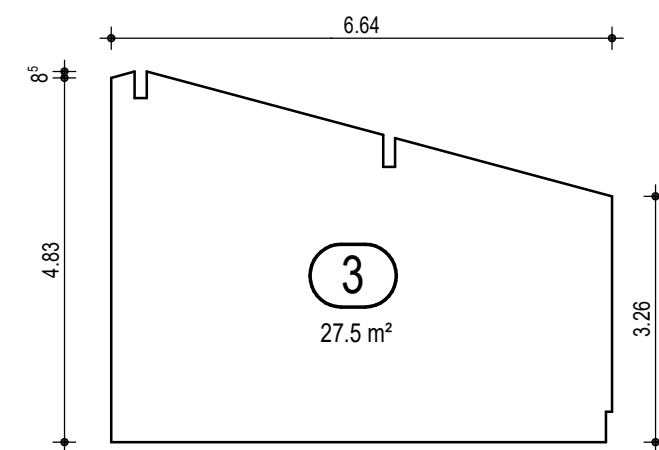[illegible]

DATUM	GEFERTIGT	FORMAT	CAD-NR.	PLAN-NR.
21.10.2022	AL	XX/XX	32	W08



Architekturbüro Lehmann & Schiefer
Postplatz 3 D-74348 Lauffen a.N.
Tel. +49 (0) 7133 9852-0
Fax +49 (0) 7133 9852-20
eMail: info@lehmann-schiefer.de