



**LEHMANN & SCHIEFER
FREIE ARCHITEKTEN**

Am Postplatz 3
74348 Lauffen a.N.

Tel.: 07133/9852-0
Fax: 07133/9852-20

eMail:
info@lehmann-schiefer.de

Erweiterung Kindergarten
Rodbachstraße 19, 74397 Pfaffenhofen

[illegible]



BAUVORHABEN

Erweiterung des Kindergartens
um 2 weitere Gruppen
Rodbachstraße 19
74397 Pfaffenhofen

BAUHERR

Gemeinde Pfaffenhofen
Rodbachstraße 15
74397 Pfaffenhofen

PLANINHALT

MAßSTAB

PLAN

LAGEPLAN

1 : 1000


B01a
23

DATUM	BAUHERR	PLANVERFASSER
21 10 22		



Architekturbüro Lehmann & Schiefer
Postplatz 3 D-74348 Lauffen a.N.
Tel. +49 (0) 7133 9852-0
Fax +49 (0) 7133 9852-20
eMail: info@lehmann-schiefer.de

VERSORGUNGSLEITUNGEN M = 1:100

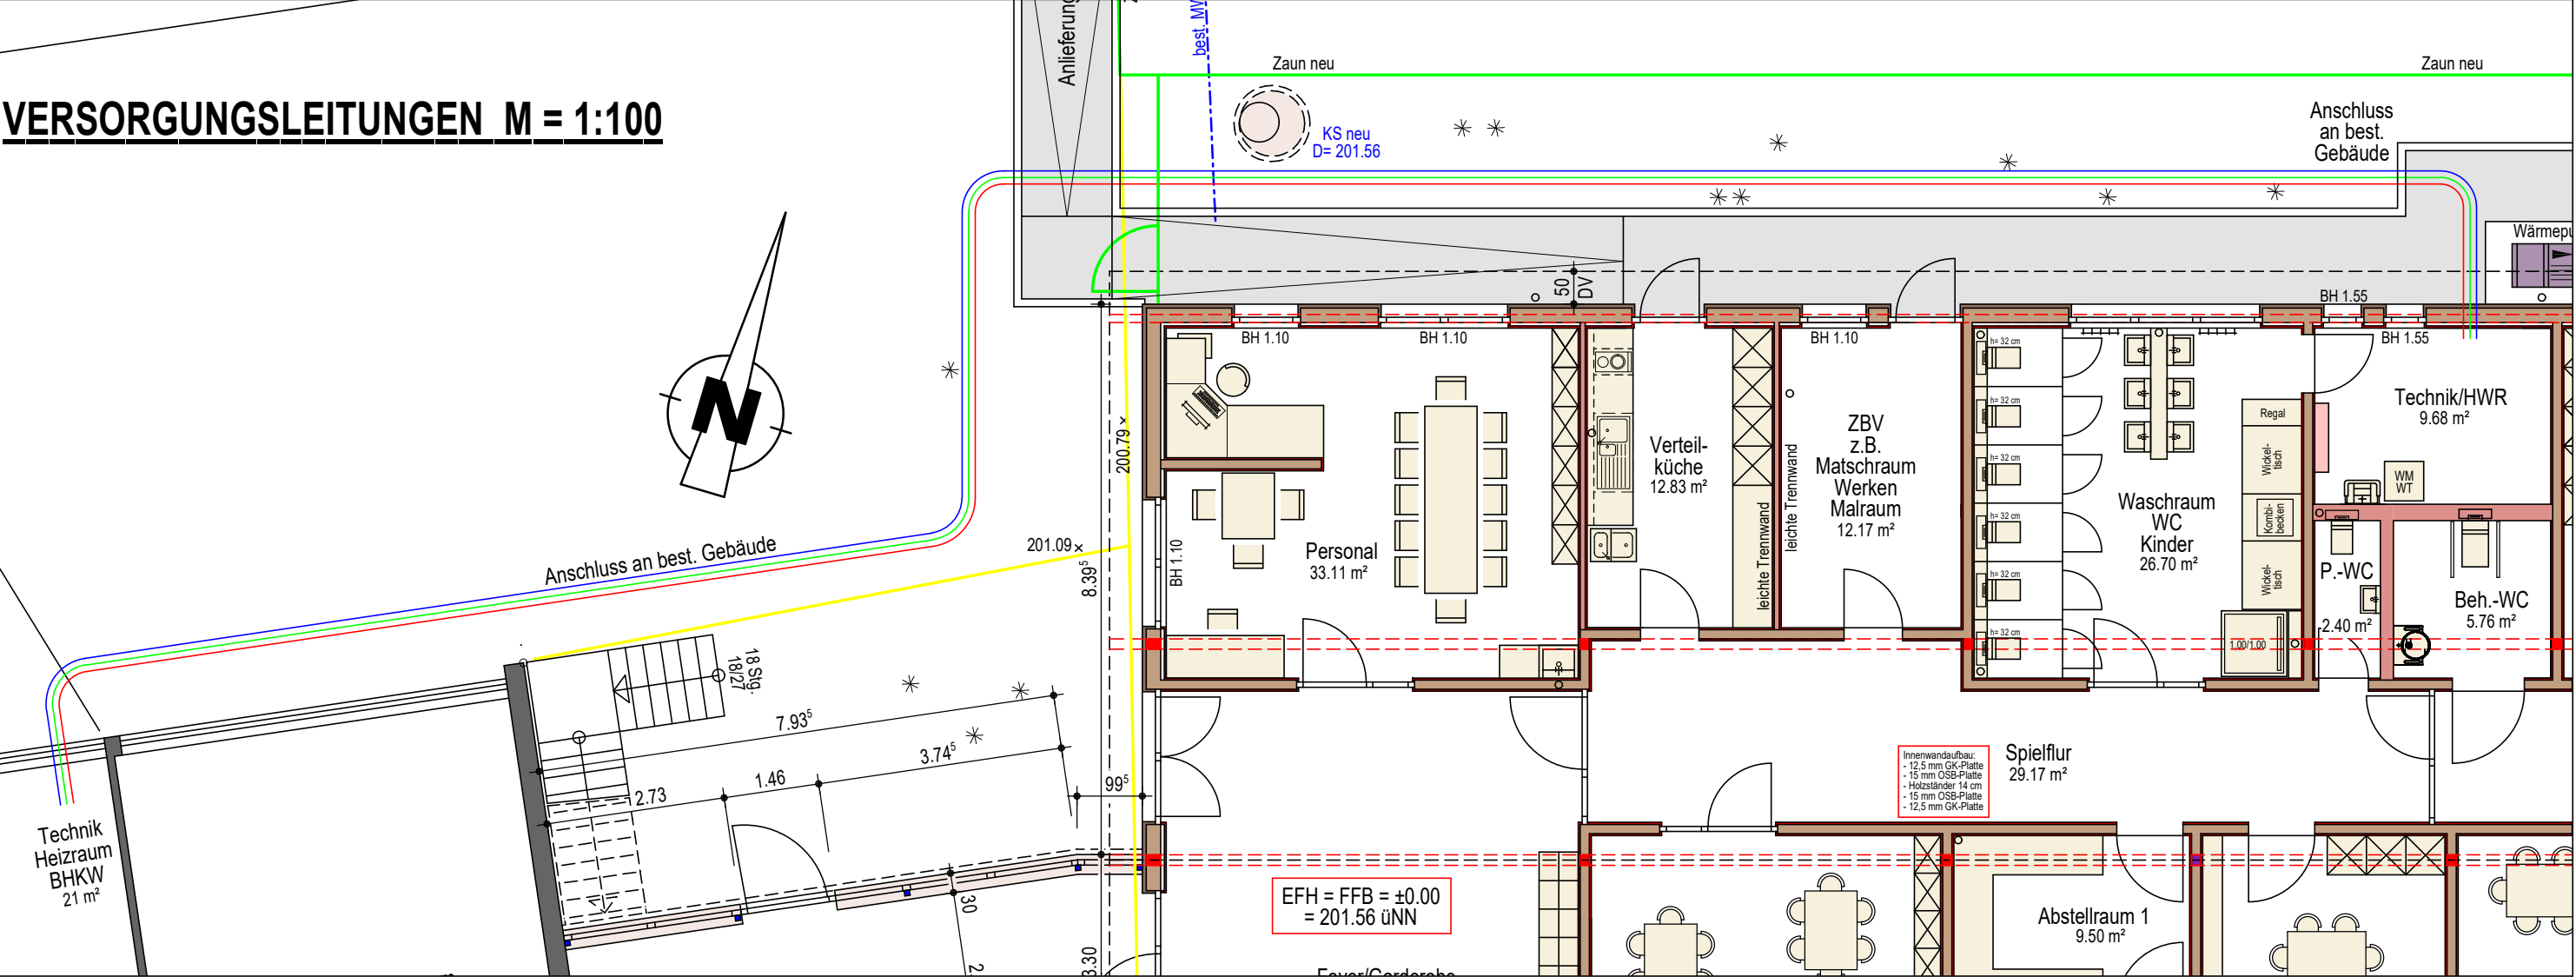

BAUVORHABEN

Erweiterung des Kindergartens
um 2 weitere Gruppen
Rodbachstraße 19
74397 Pfaffenhofen

BAUHERR

Gemeinde Pfaffenhofen
Rodbachstraße 15
74397 Pfaffenhofen

PLANINHALT MAßSTAB PLAN

Versorgungs-
leitungen 1 : 100 B01a
18

DATUM BAUHERR PLANVERFASSER

21
10
22







Architekturbüro Lehmann & Schiefer
Postplatz 3 D-74348 Lauffen a.N.
Tel. +49 (0) 7133 9852-0
Fax +49 (0) 7133 9852-20
eMail: info@lehmann-schiefer.de



BAUVORHABEN
Erweiterung des Kindergartens um 2 weitere Gruppen Rodbachstraße 19 74397 Pfaffenhofen

PLANINHALT	MAßSTAB
BODENPLATTE	1 : 50

  Architekturbüro Lehmann & Schiefer
Postplatz 3 D-74348 Lauffen a.N.
Tel. +49 (0) 7133 9852-0
Fax +49 (0) 7133 9852-20
eMail: info@lehmann-schiefer.de

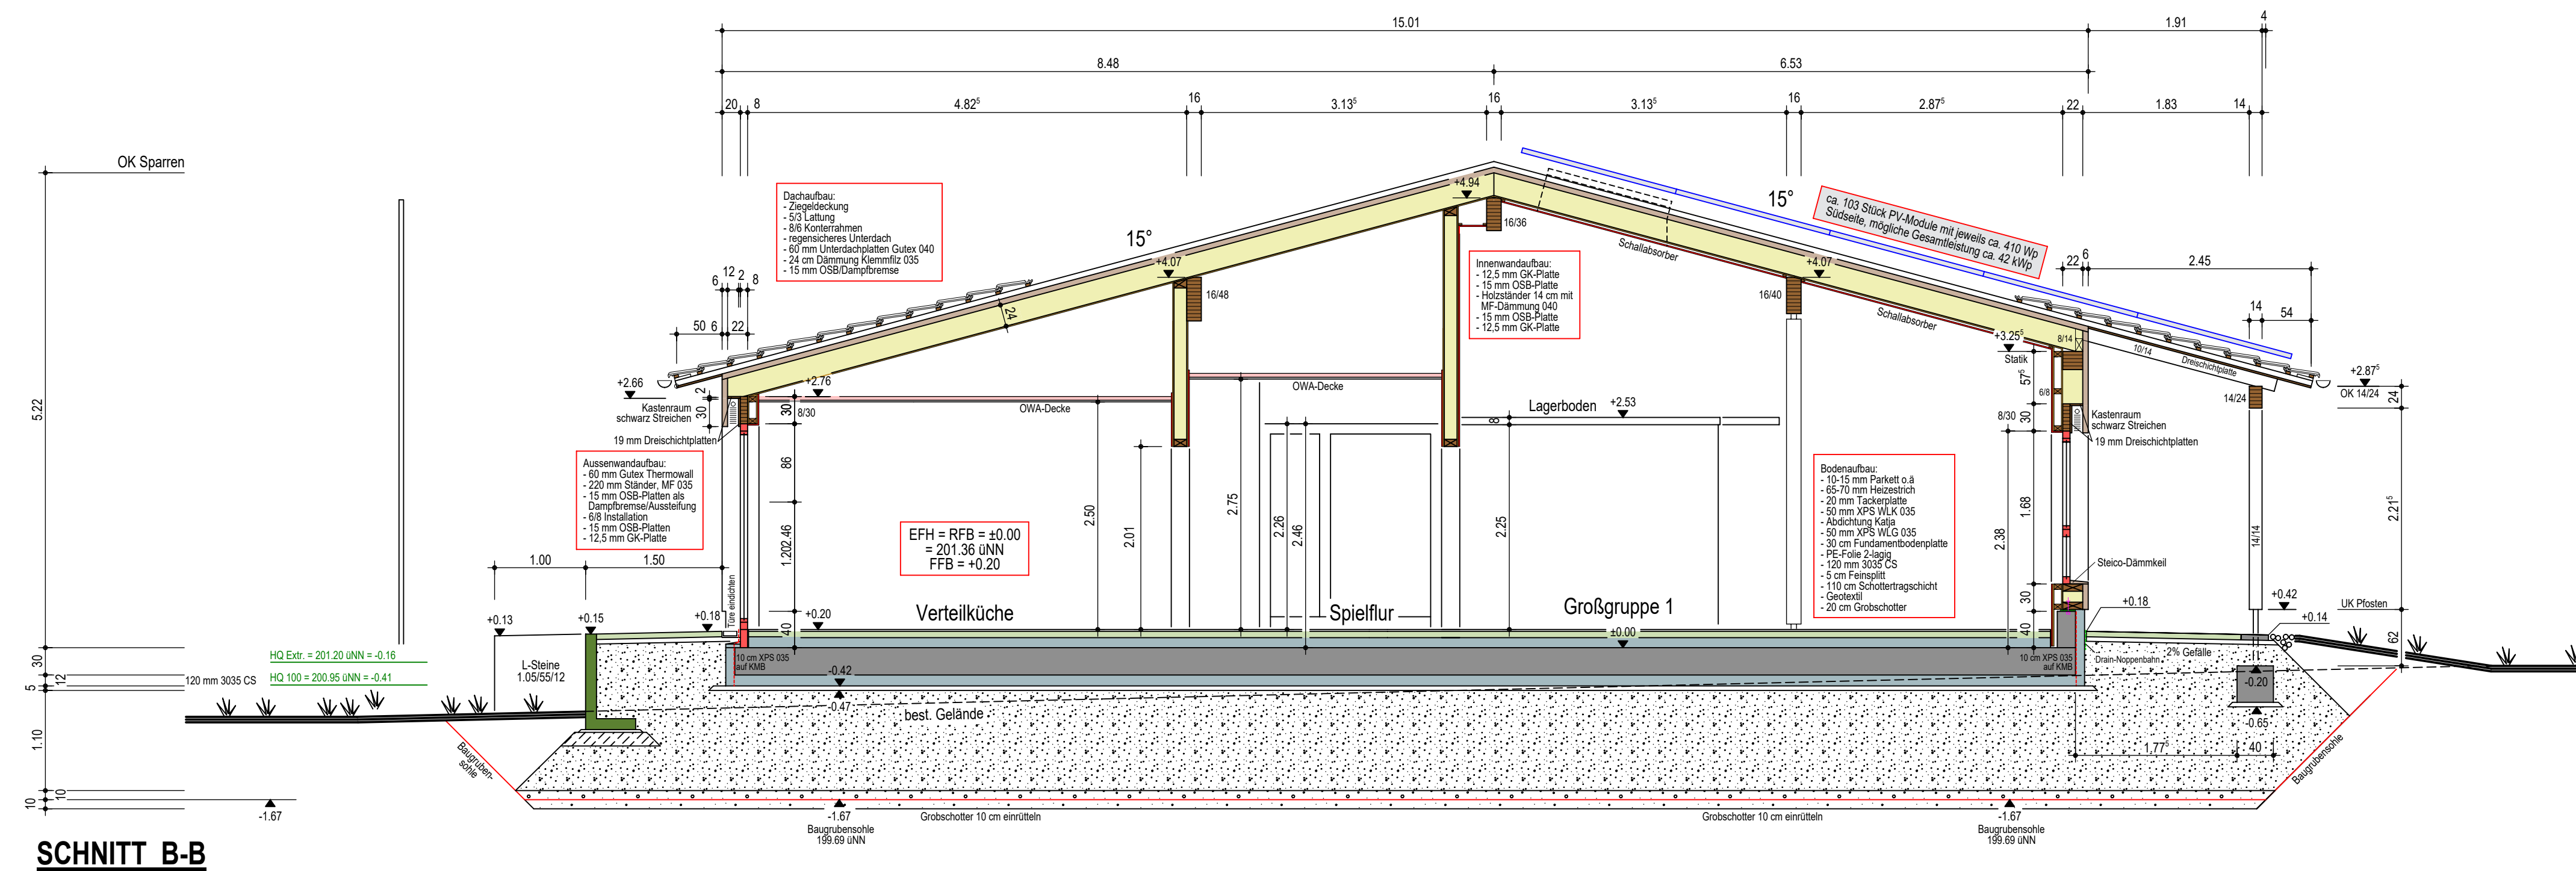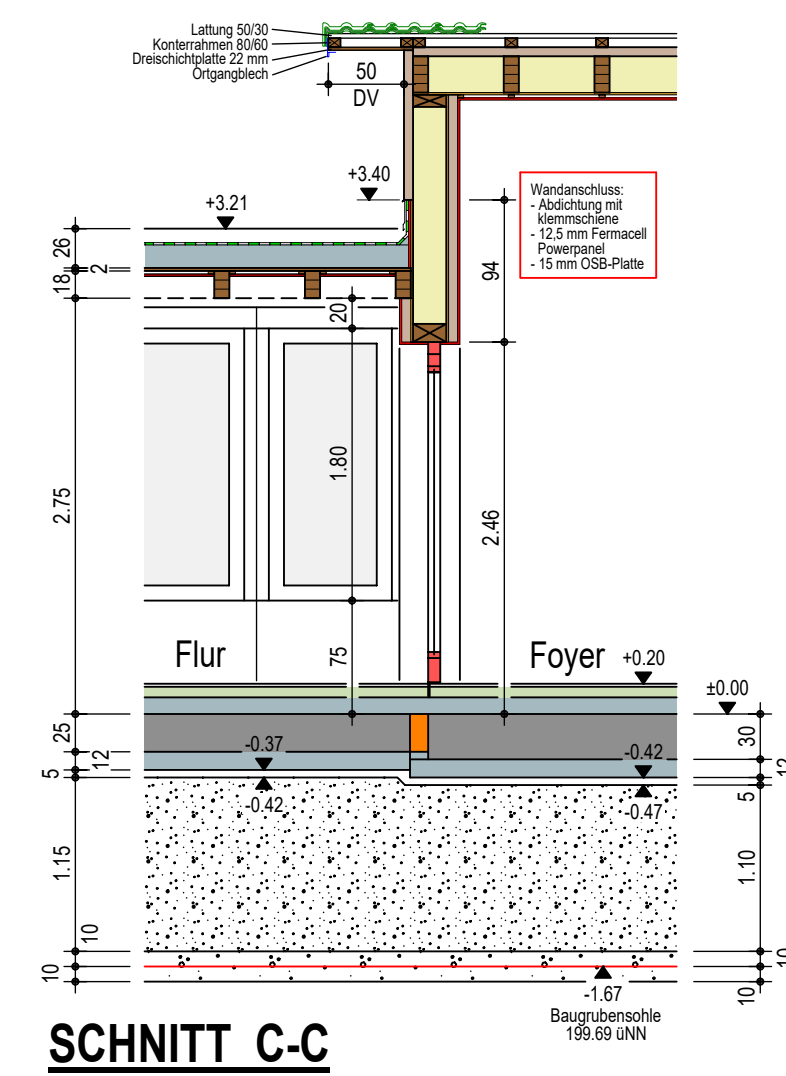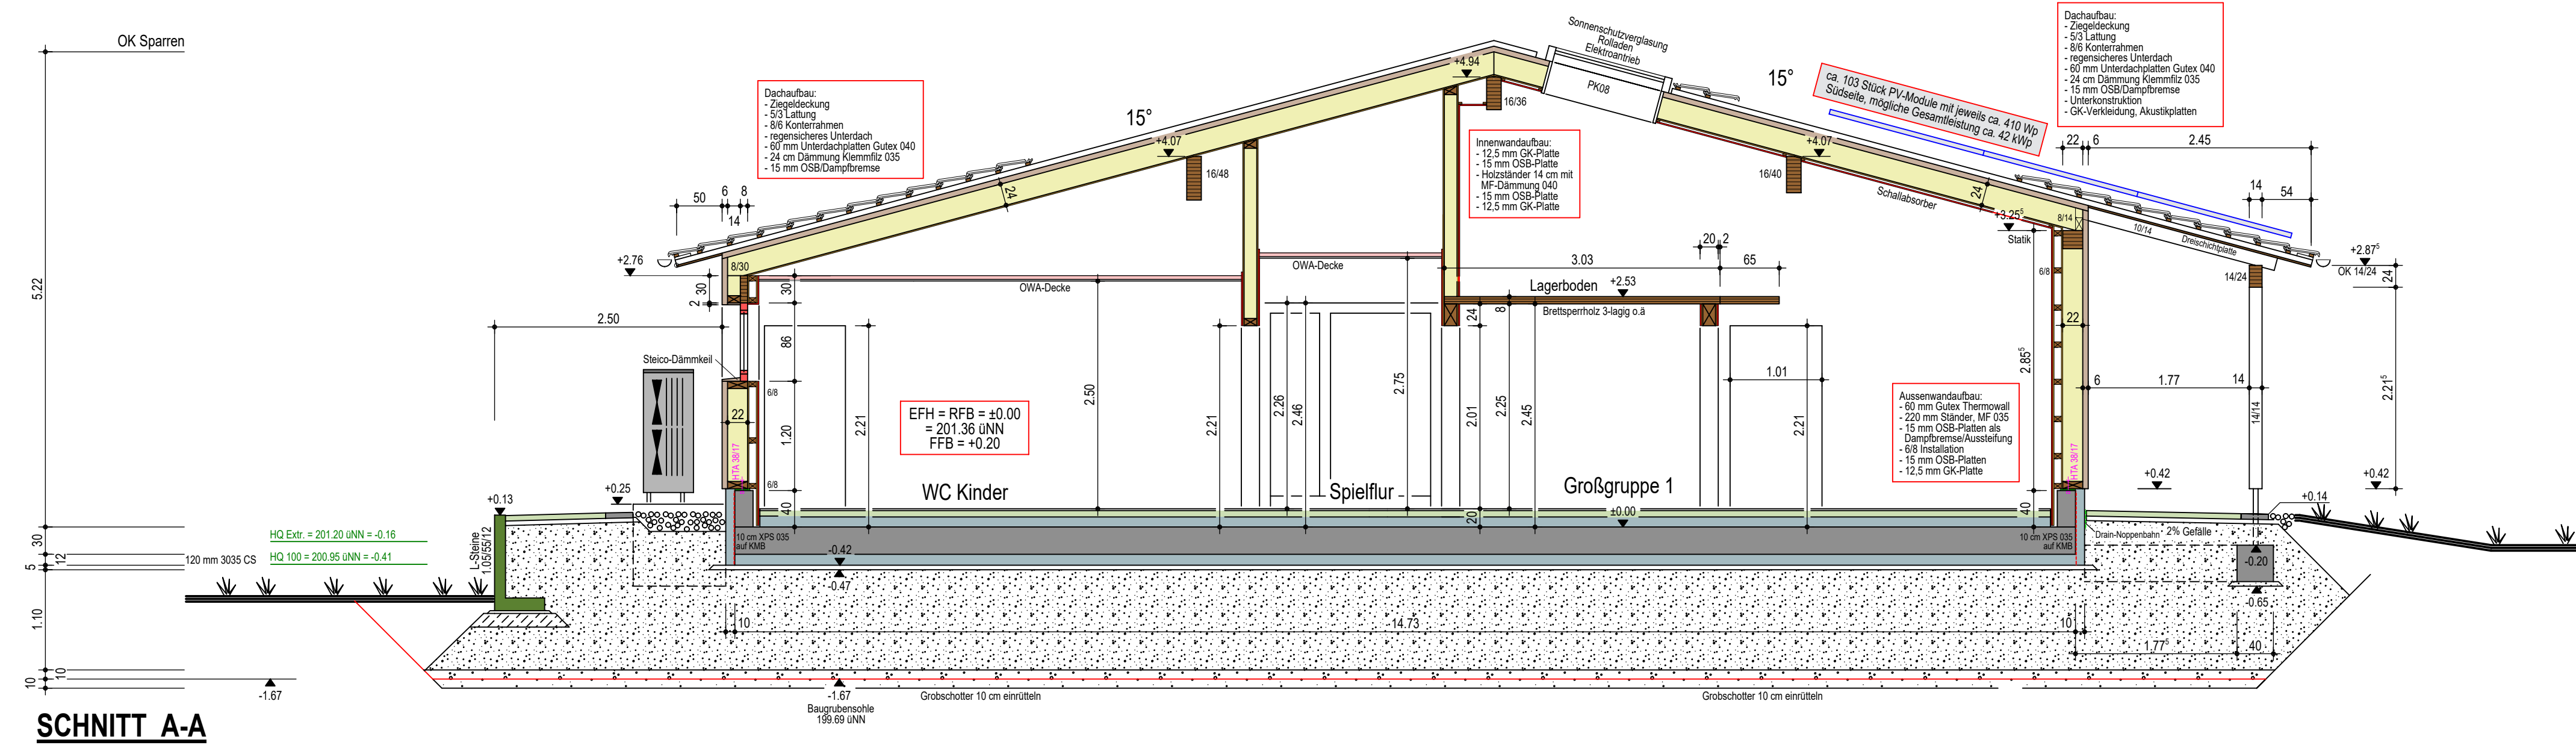

VORABZUG

[illegible]

BAUVORHABEN

Erweiterung des Kindergartens
um 2 weitere Gruppen
Rodbachstraße 19
74397 Pfaffenhofen

BAUHERR

Gemeinde Pfaffenhofen
Rodbachstraße 15
74397 Pfaffenhofen


PLANINHALT

Schnitte A-A B-B C-C

MAßSTAB

1 : 50

DATUM	GEFERTIGT	FORMAT	CAD-NR.	PLAN-NR.
21.10.2022	AL	XX/XX	27	W04

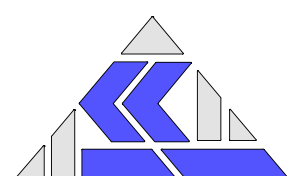

Architekturbüro Lehmann & Schiefer
Postplatz 3 D-74348 Lauffen a.N.
Tel. +49 (0) 7133 9852-0
Fax +49 (0) 7133 9852-20
eMail: info@lehmann-schiefer.de

