


BEBAUUNGSPLAN (zeichnerischer Teil)

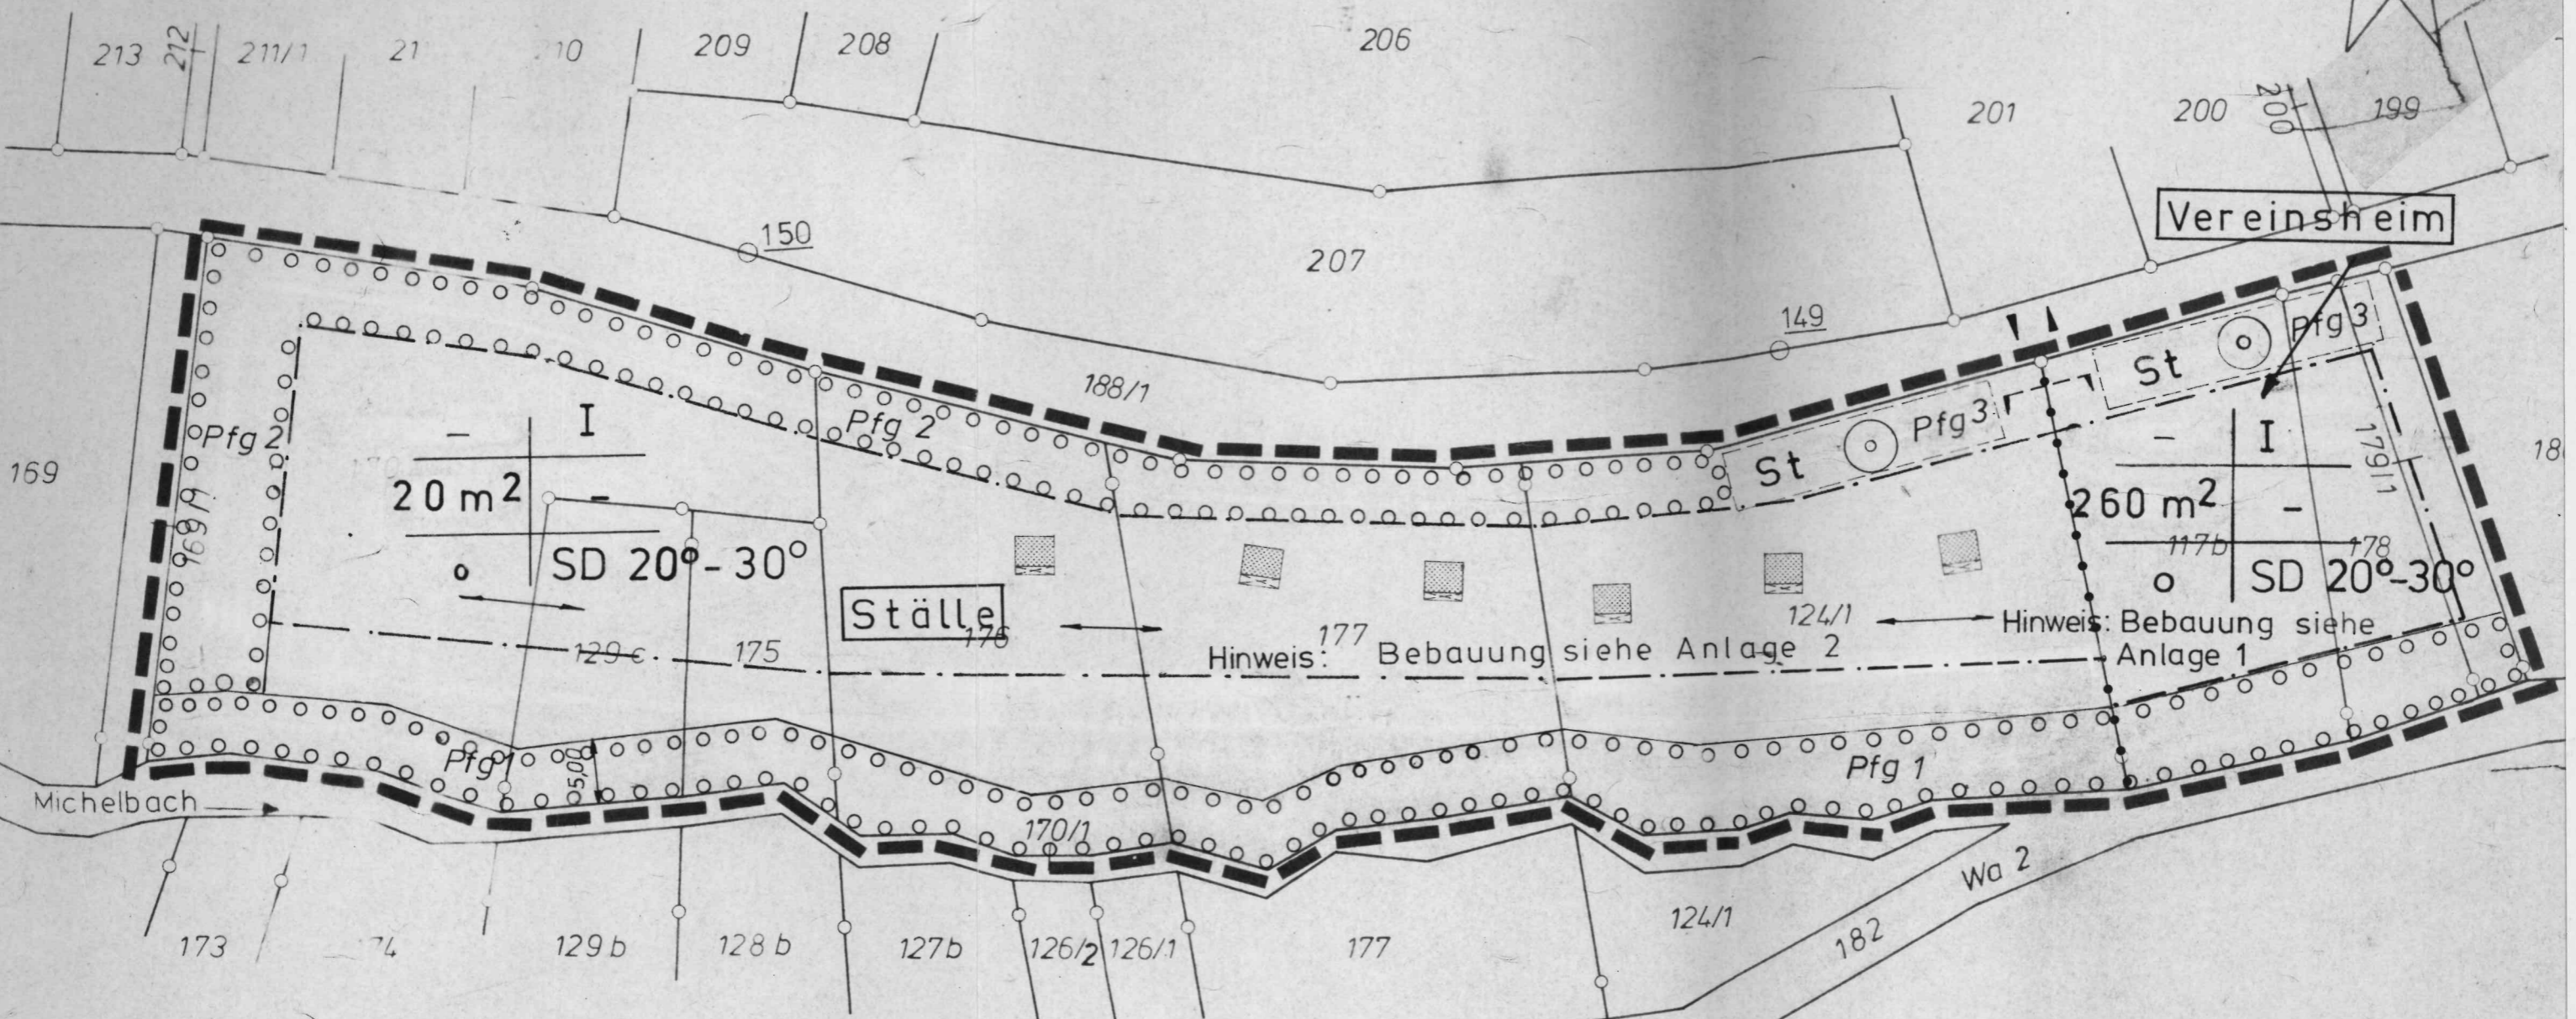

VERMESSUNGS- u. INGENIEURBÜRO KURT MESSMER	
7057 Leutenbach 2 Hasenäckerstr. 43 Tel. 07195/65068	
Kreis	Heilbronn
Gemeinde	Pfaffenhofen
Gemarkung	Weiler a. d. Z.
Projekt	Bebauungsplan "NEUSATZ" VII
Gefertigt	Dürr 15.11.1982
Ergänzt	11.7.83
Gepuft	
Anerkant	

T E
Rec
Rec
- d
(
- d
S
- d
- d
14

I. 1

18

4

5

6

Maßstab
1:500

Leutenbach 2
den