
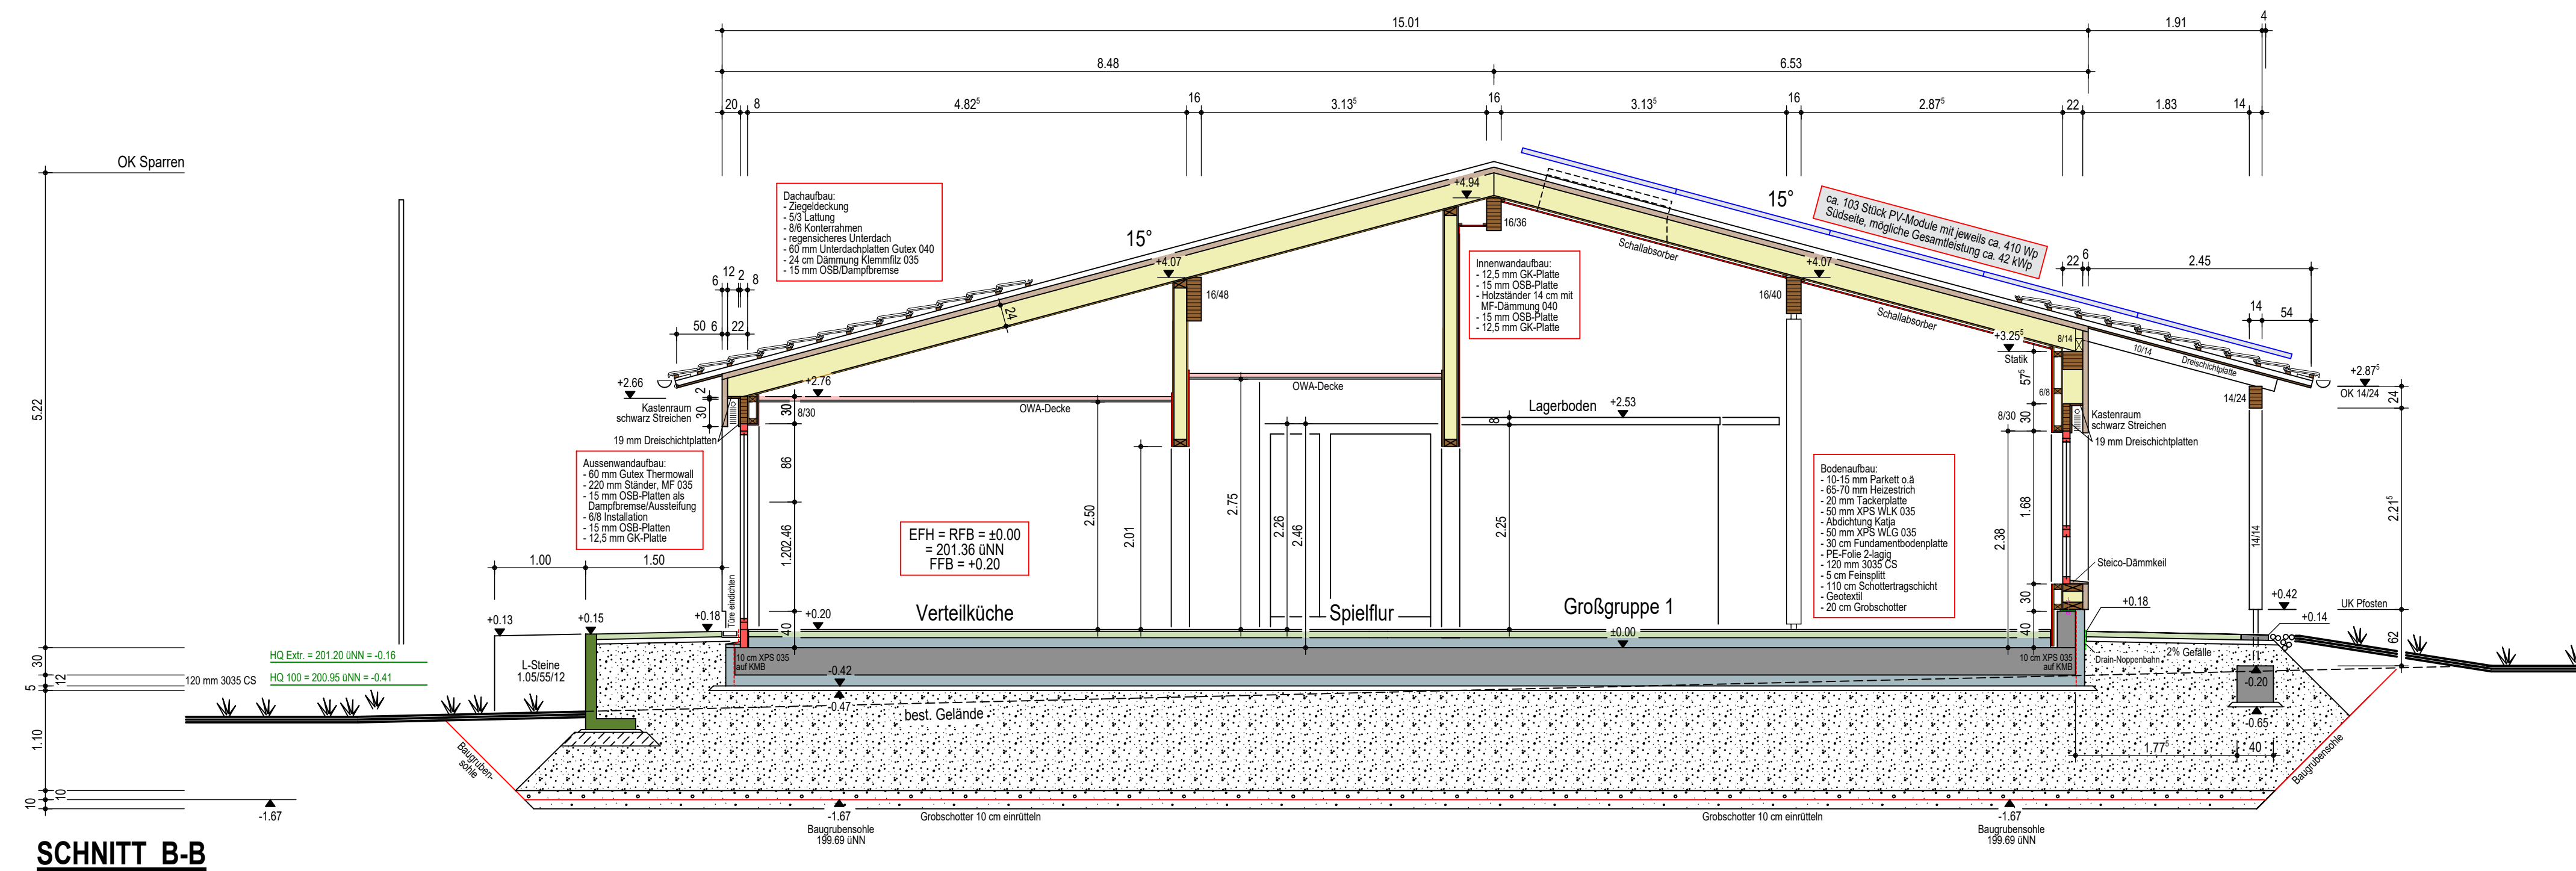
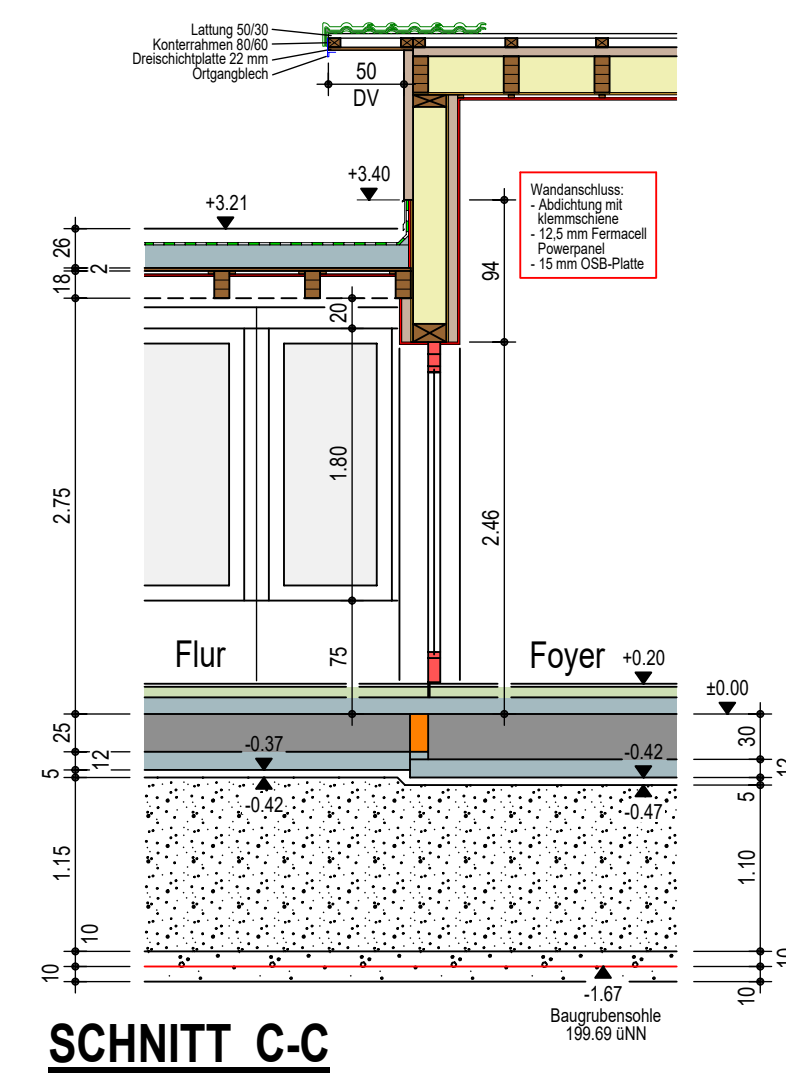


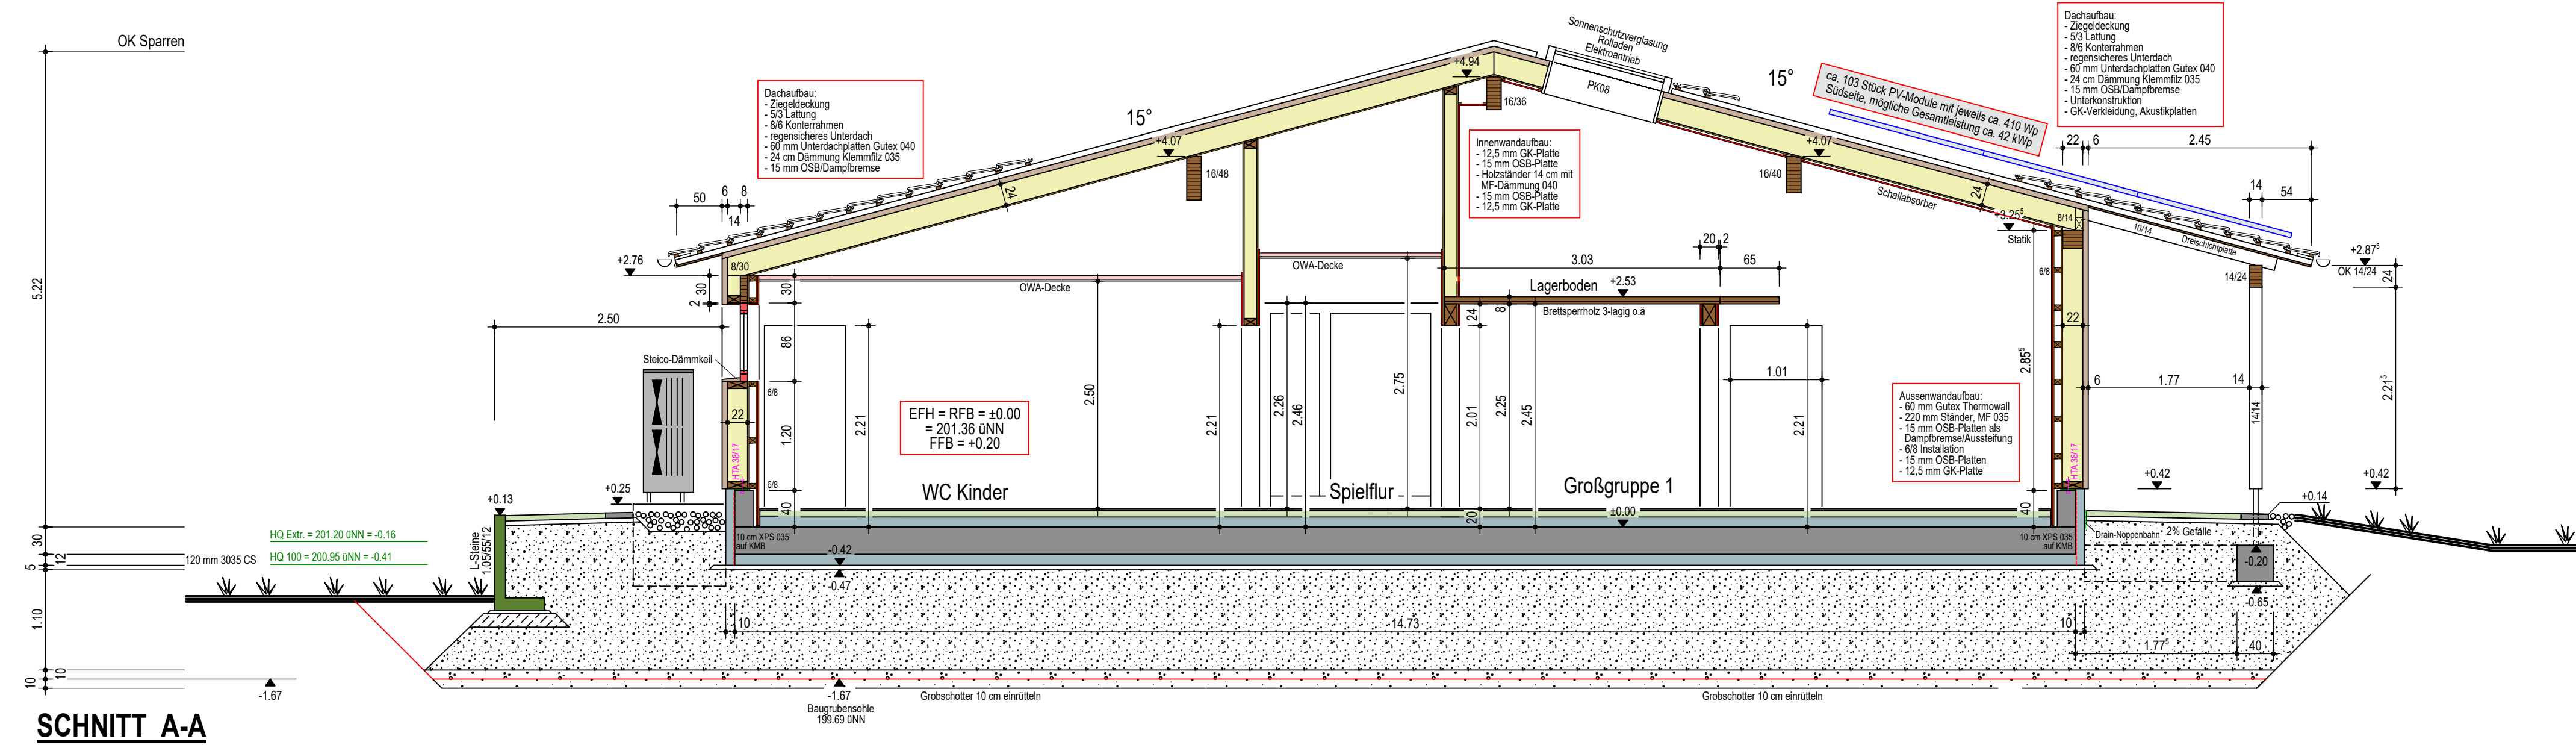

VORABZUG

[illegible]

BAUVORHABEN

Erweiterung des Kindergartens
um 2 weitere Gruppen
Rodbachstraße 19
74397 Pfaffenhofen

BAUHERR

Gemeinde Pfaffenhofen
Rodbachstraße 15
74397 Pfaffenhofen


PLANINHALT

Schnitte A-A B-B C-C

MAßSTAB

1 : 50

DATUM	GEFERTIGT	FORMAT	CAD-NR.	PLAN-NR.
21.10.2022	AL	XX/XX	27	W04

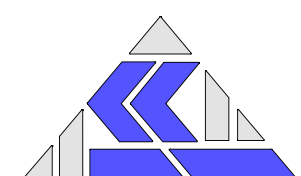


Architekturbüro Lehmann & Schiefer
Postplatz 3 D-74348 Lauffen a.N.
Tel. +49 (0) 7133 9852-0
Fax +49 (0) 7133 9852-20
eMail: info@lehmann-schiefer.de


AUSSENFENSTER UND -TÜREN



FENSTER UND -TÜREN GRUNDSCHULE

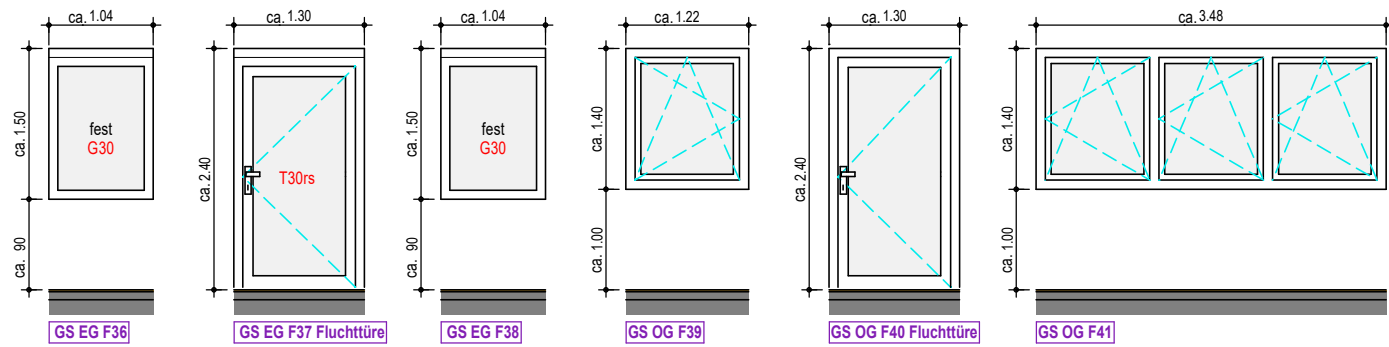

INNENTÜREN

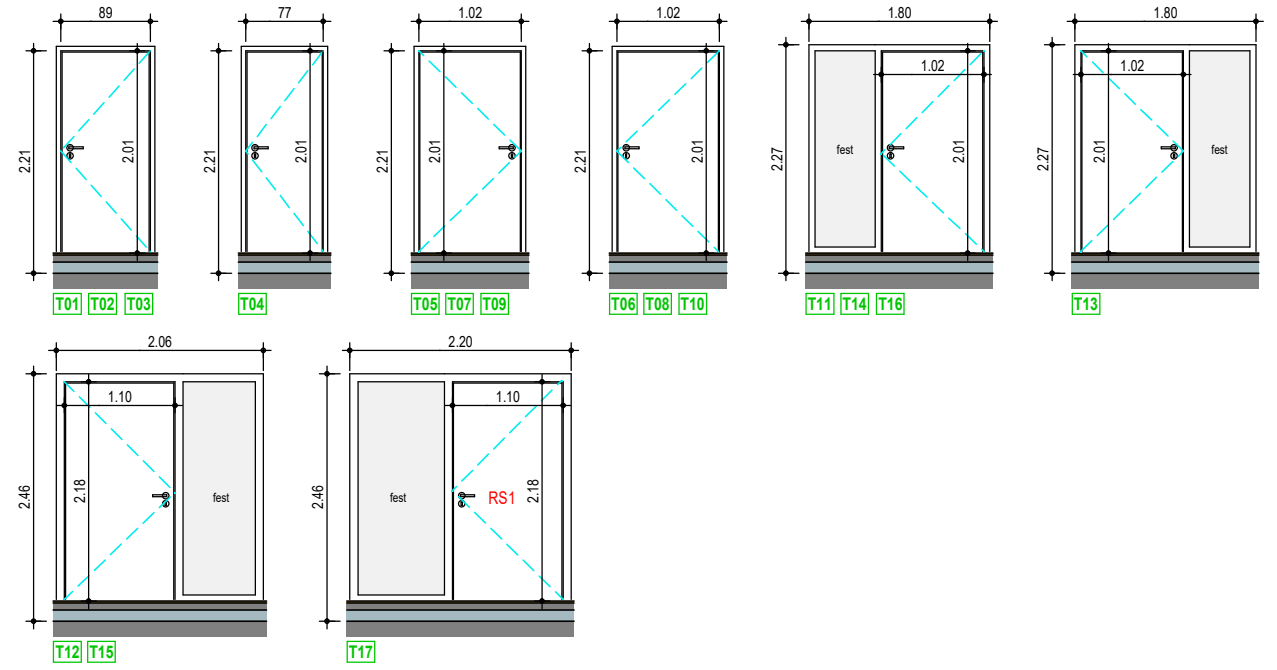

VORABZUG

[illegible]

BAUVORHABEN

Erweiterung des Kindergartens
um 2 weitere Gruppen
Rodbachstraße 19
74397 Pfaffenhofen

BAUHERR

Gemeinde Pfaffenhofen
Rodbachstraße 15
74397 Pfaffenhofen

PLANINHALT	MAßSTAB
------------	---------

FENSTER - TÜREN

1 : 75

DATUM	GEFERTIGT	FORMAT	CAD-NR.	PLAN-NR.
21.10.2022	AL	XX/XX	31	W07



Architekturbüro Lehmann & Schiefer
Postplatz 3 D-74348 Lauffen a.N.
Tel. +49 (0) 7133 9852-0
Fax +49 (0) 7133 9852-20
eMail: info@lehmann-schiefer.de