


Abgrenzung

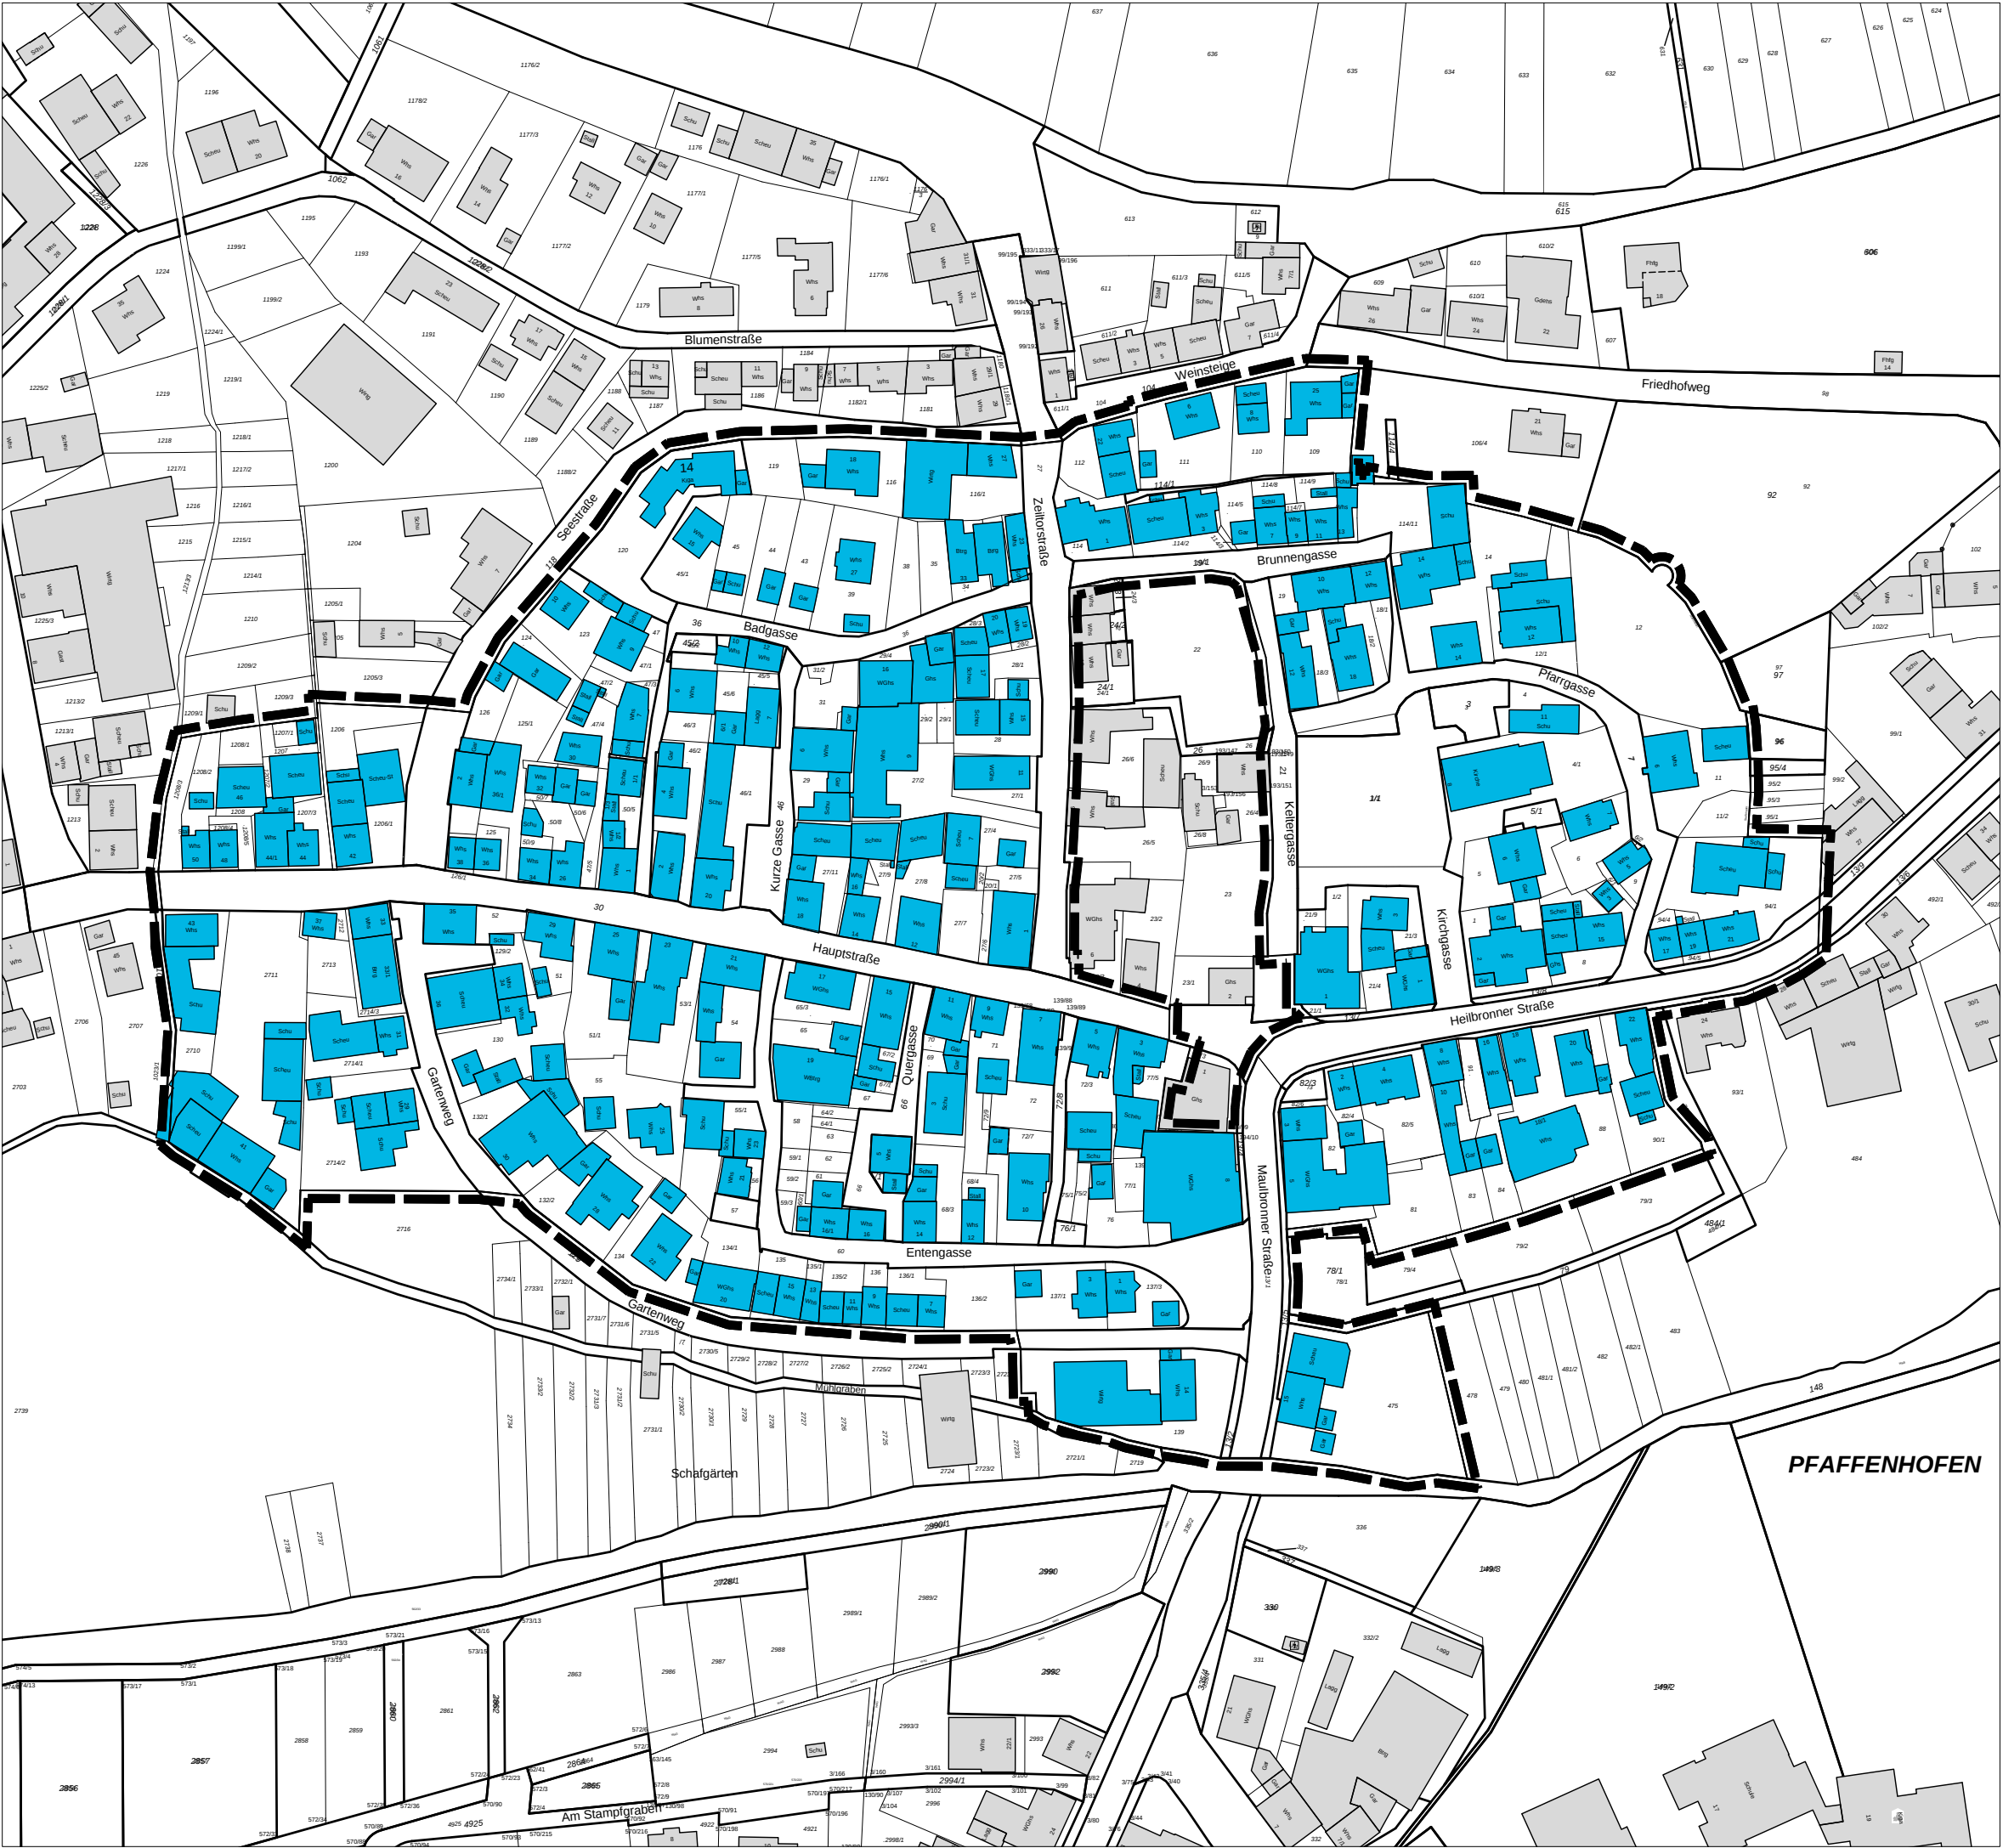

Abgrenzung Vorbereitende Untersuchungen im Bereich "Ortsmitte II" ca. 6,90 ha



**Gemeinde
Pfaffenhofen**

Entwicklungskonzept -
Vorbereitende Untersuchungen
"Ortsmitte II"

ABGRENZUNGSPLAN

Hauptgeschäftsstelle
Stuttgart
Olgastraße 54
70182 Stuttgart

Projekt Nr.
29.01.2021/ht

