


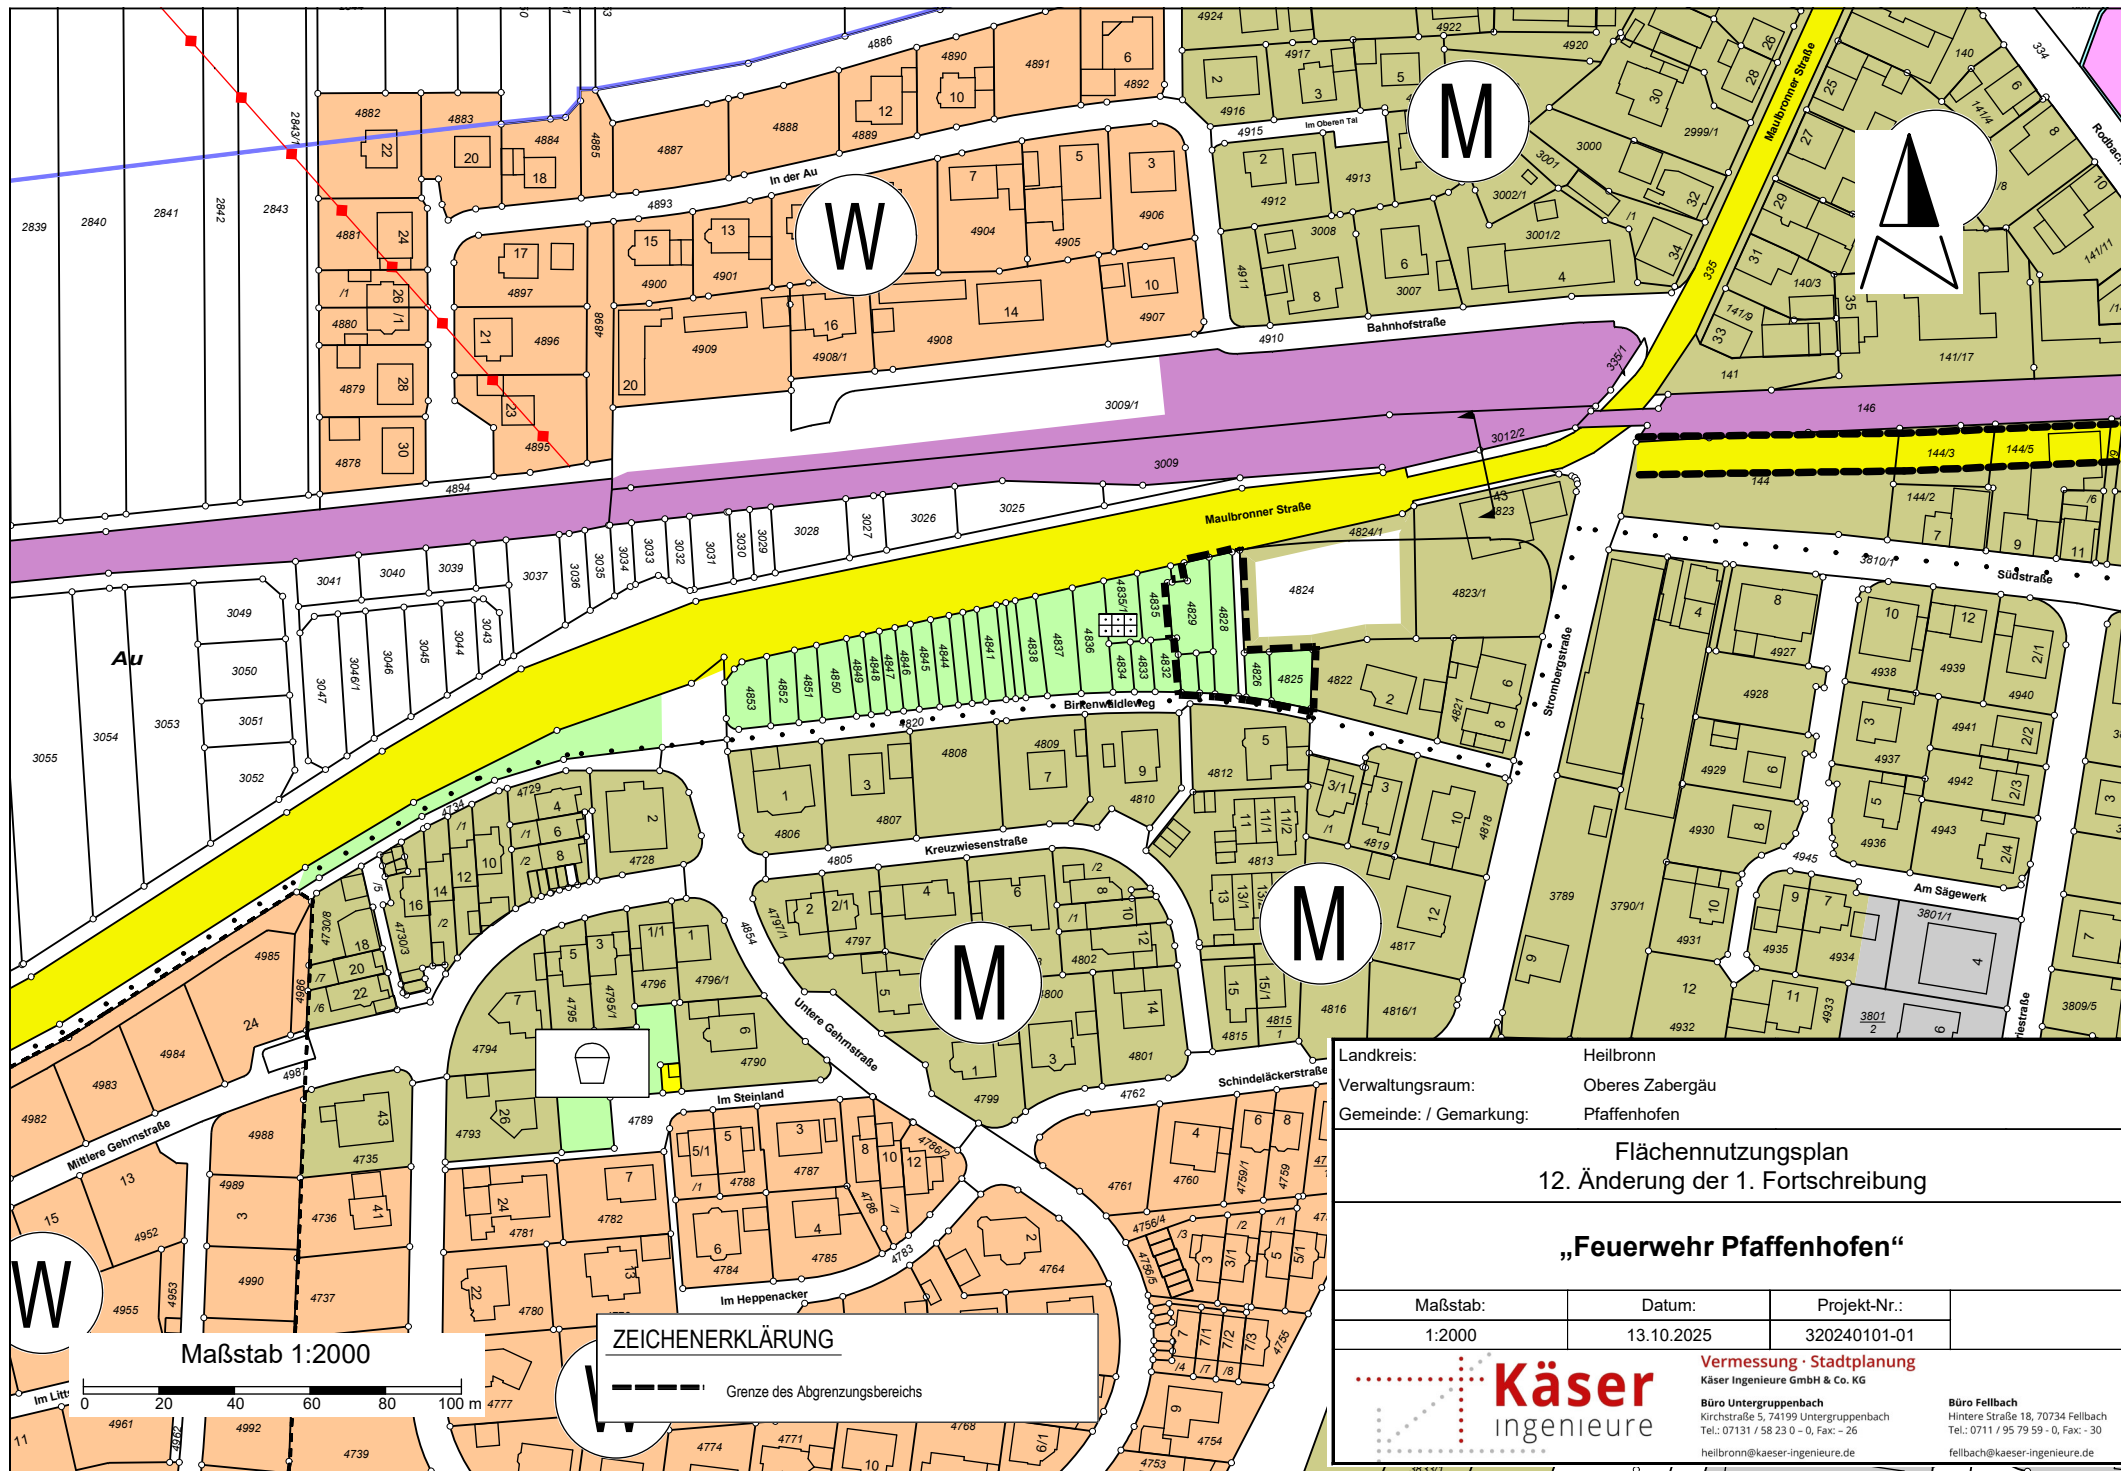

Landkreis: Heilbronn			
Verwaltungsraum: Oberes Zabergäu			
Gemeinde: / Gemarkung: Pfaffenhofen			
Flächennutzungsplan 12. Änderung der 1. Fortschreibung			
„Feuerwehr Pfaffenhofen“			
Maßstab:	Datum:	Projekt-Nr.:	
1:2000	13.10.2025	320240101-01	
		Vermessung · Stadtplanung Käser Ingenieure GmbH & Co. KG Büro Untergruppenbach Kirchstraße 5, 74199 Untergruppenbach Tel.: 07131 / 58 23 0 - 0, Fax: - 26 heilbronn@kaeser-ingenieure.de	
		Büro Fellbach Hintere Straße 18, 70734 Fellbach Tel.: 0711 / 95 79 59 - 0, Fax: - 30 fellbach@kaeser-ingenieure.de	