





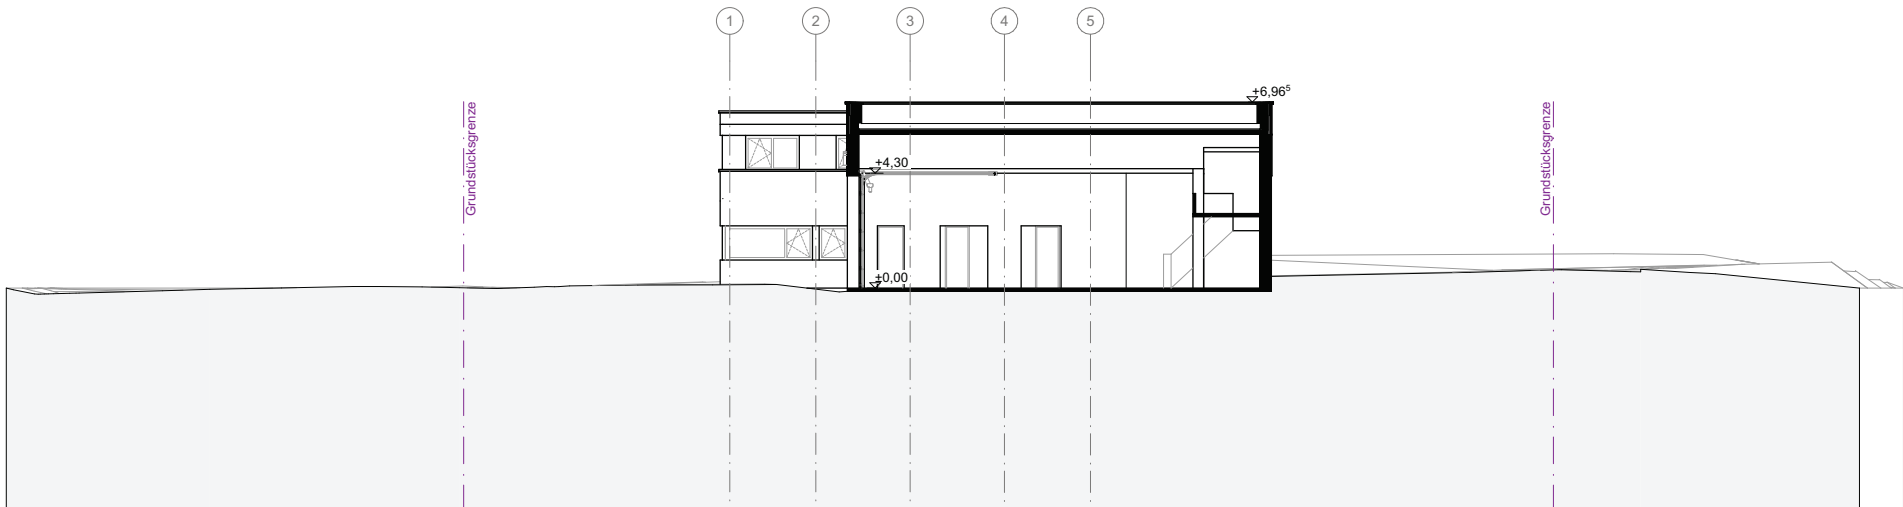


Schnitt 1-1

1:200

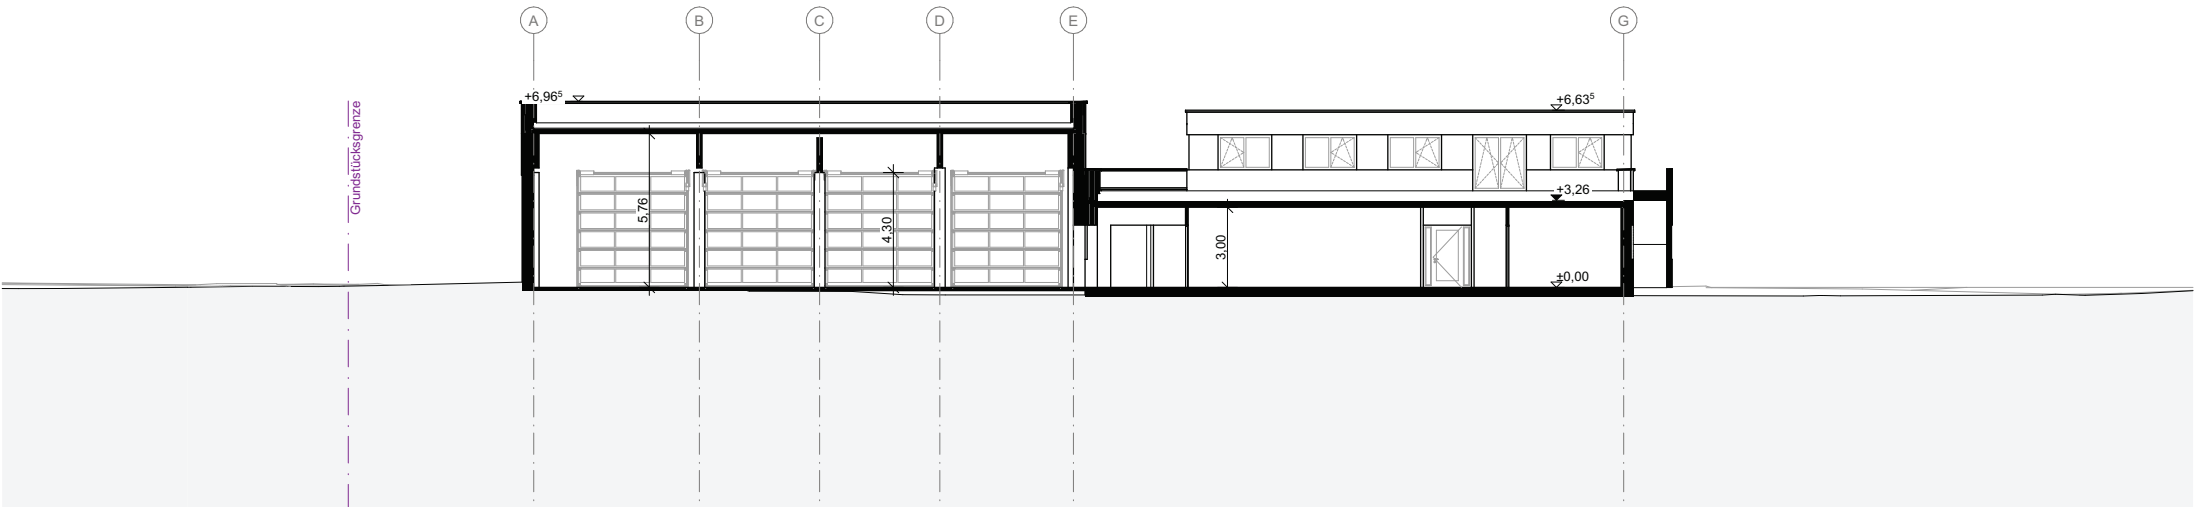


Schnitt A-A

1:200

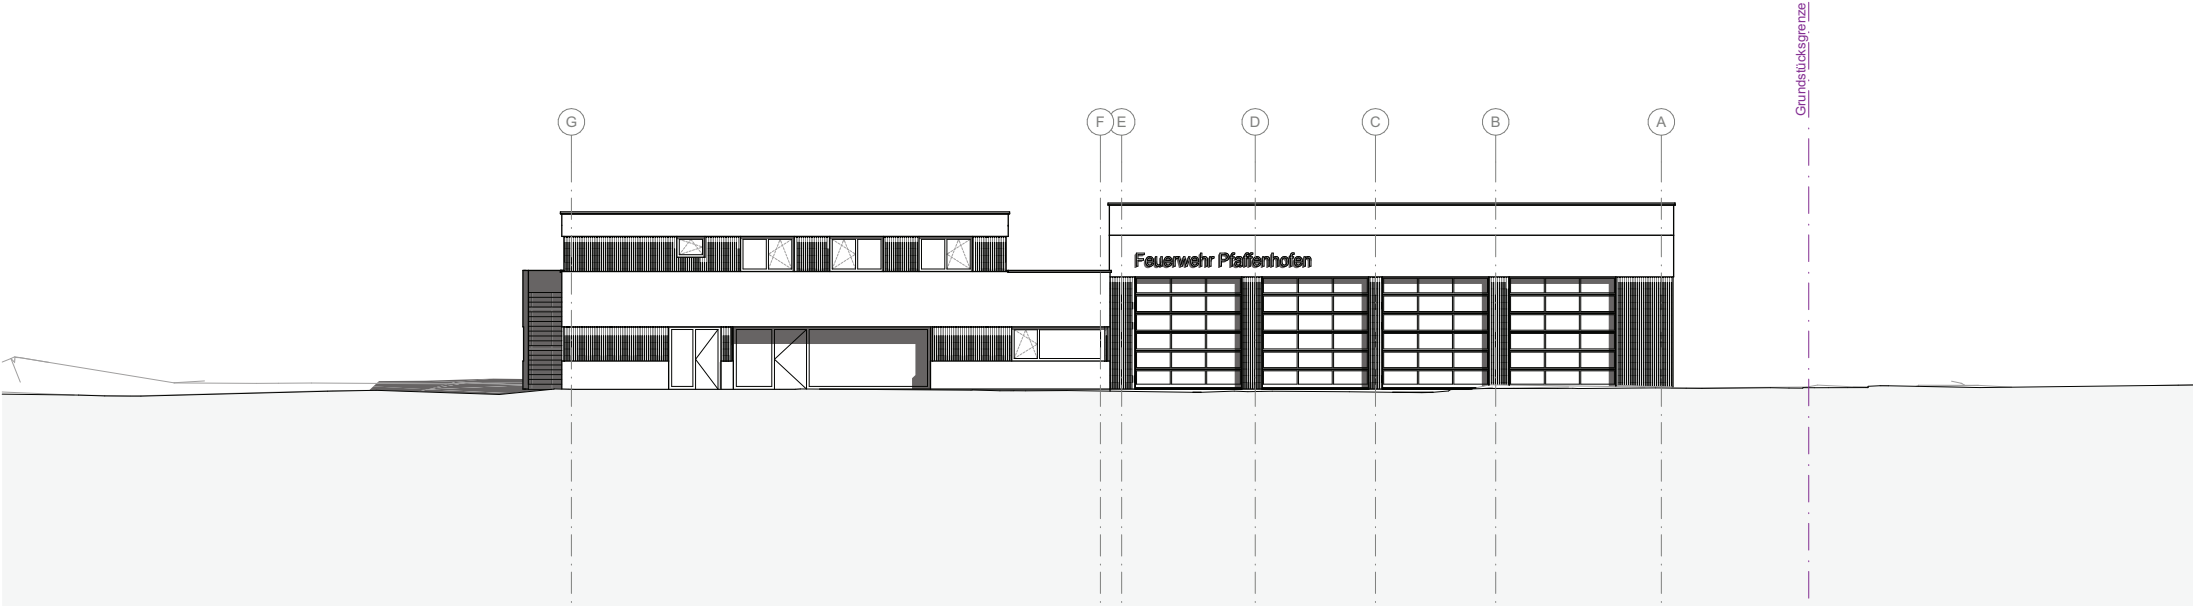


Nordansicht

1:200

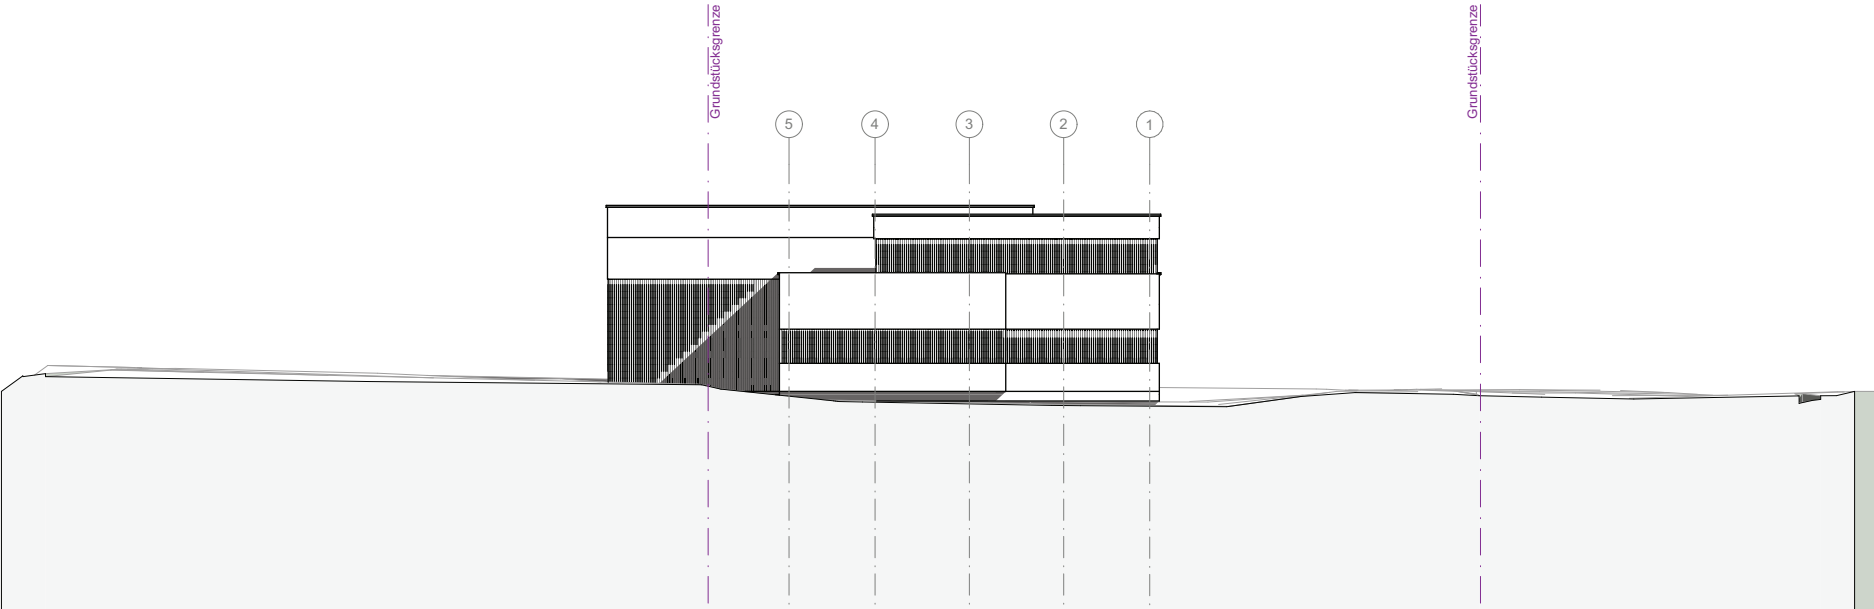


Ostansicht

1:200

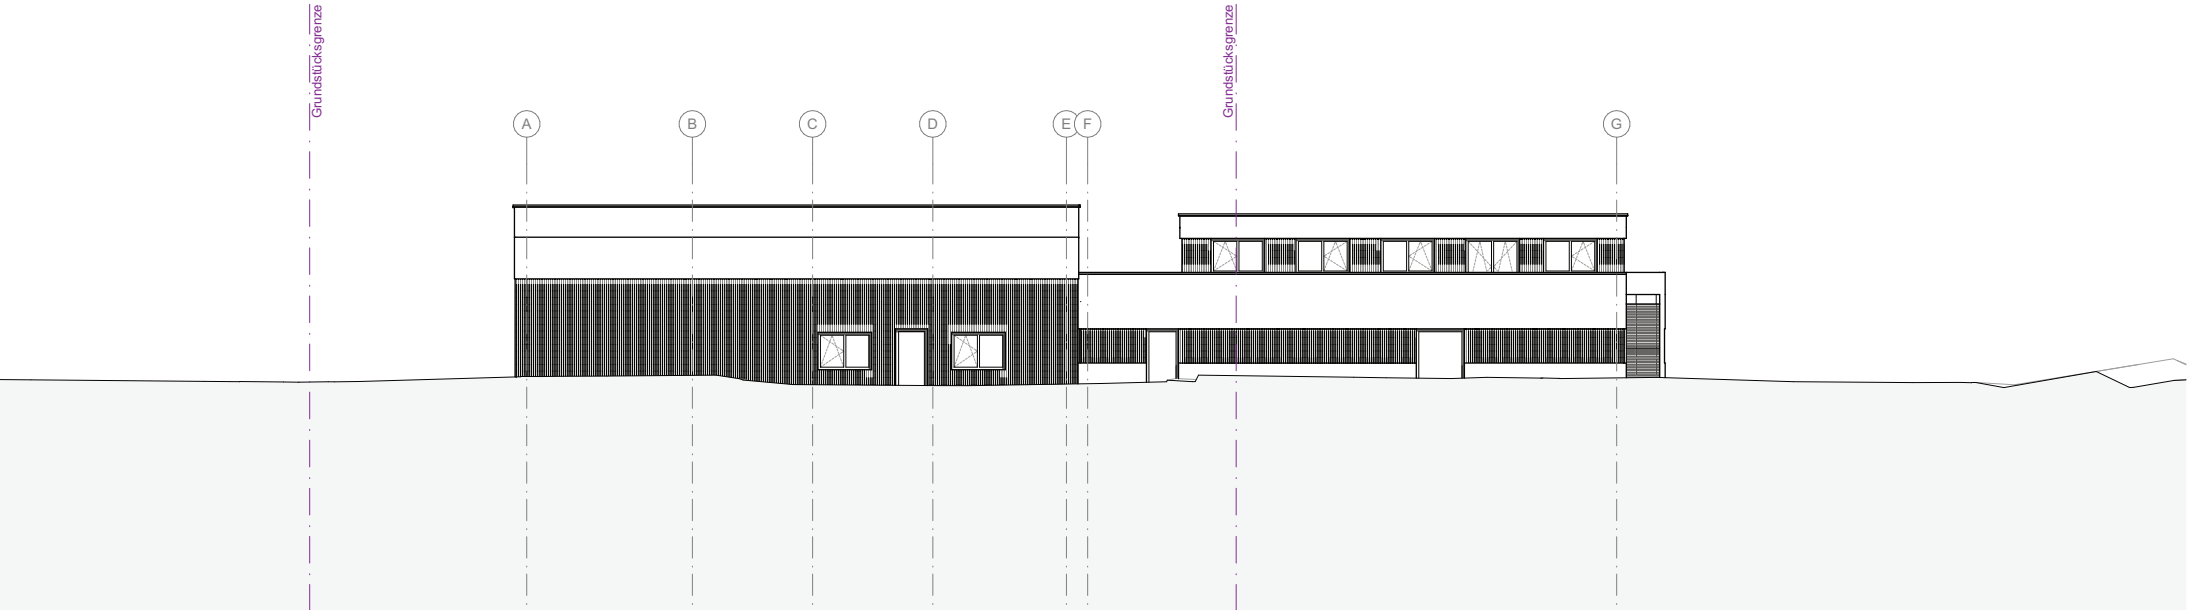

Südansicht

1:200

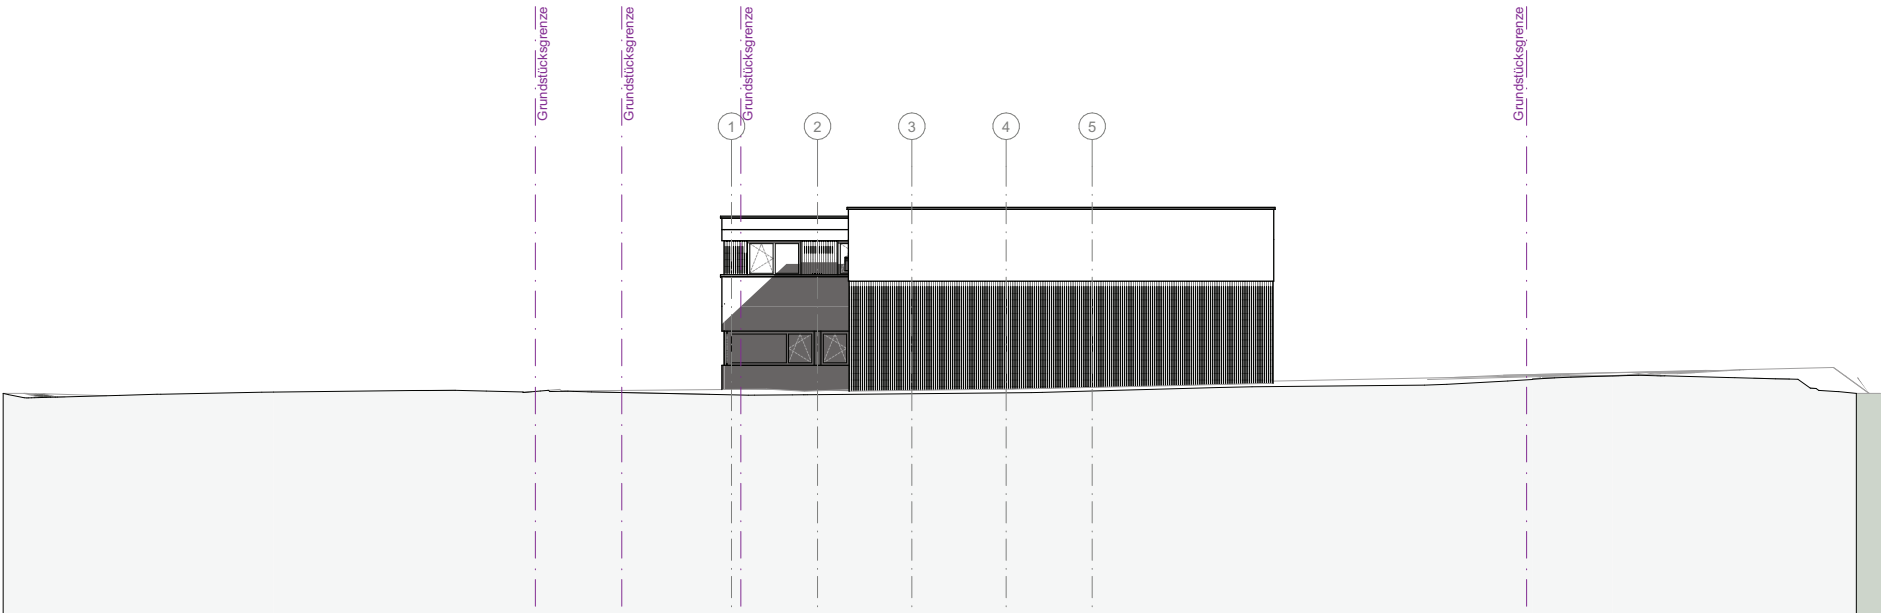

Westansicht

1:200