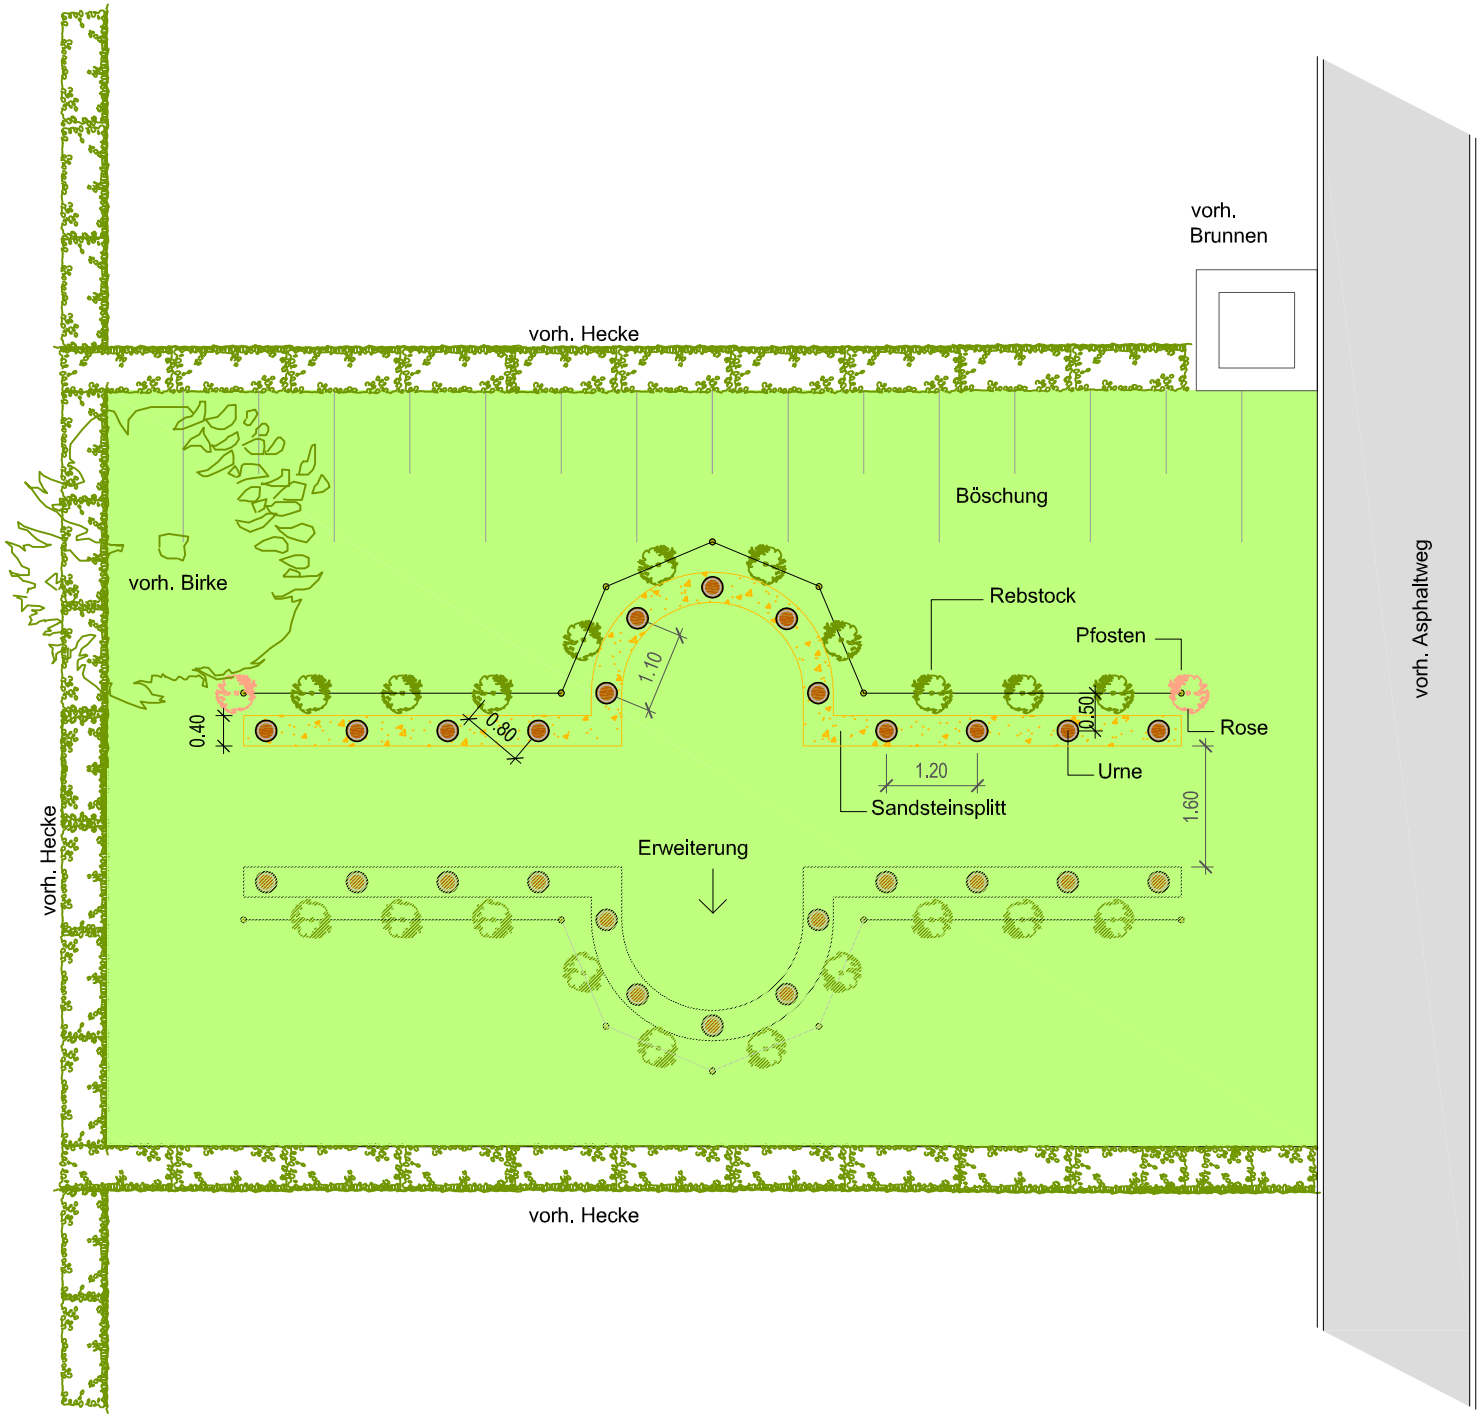

Gemeinde Pfaffenhofen

Friedhof Weiler
Friedwengert
Lageplan

Variante B

M 1:100

Gez. 18.02.2024 Wd